

SITUÁCIA
M 1:250

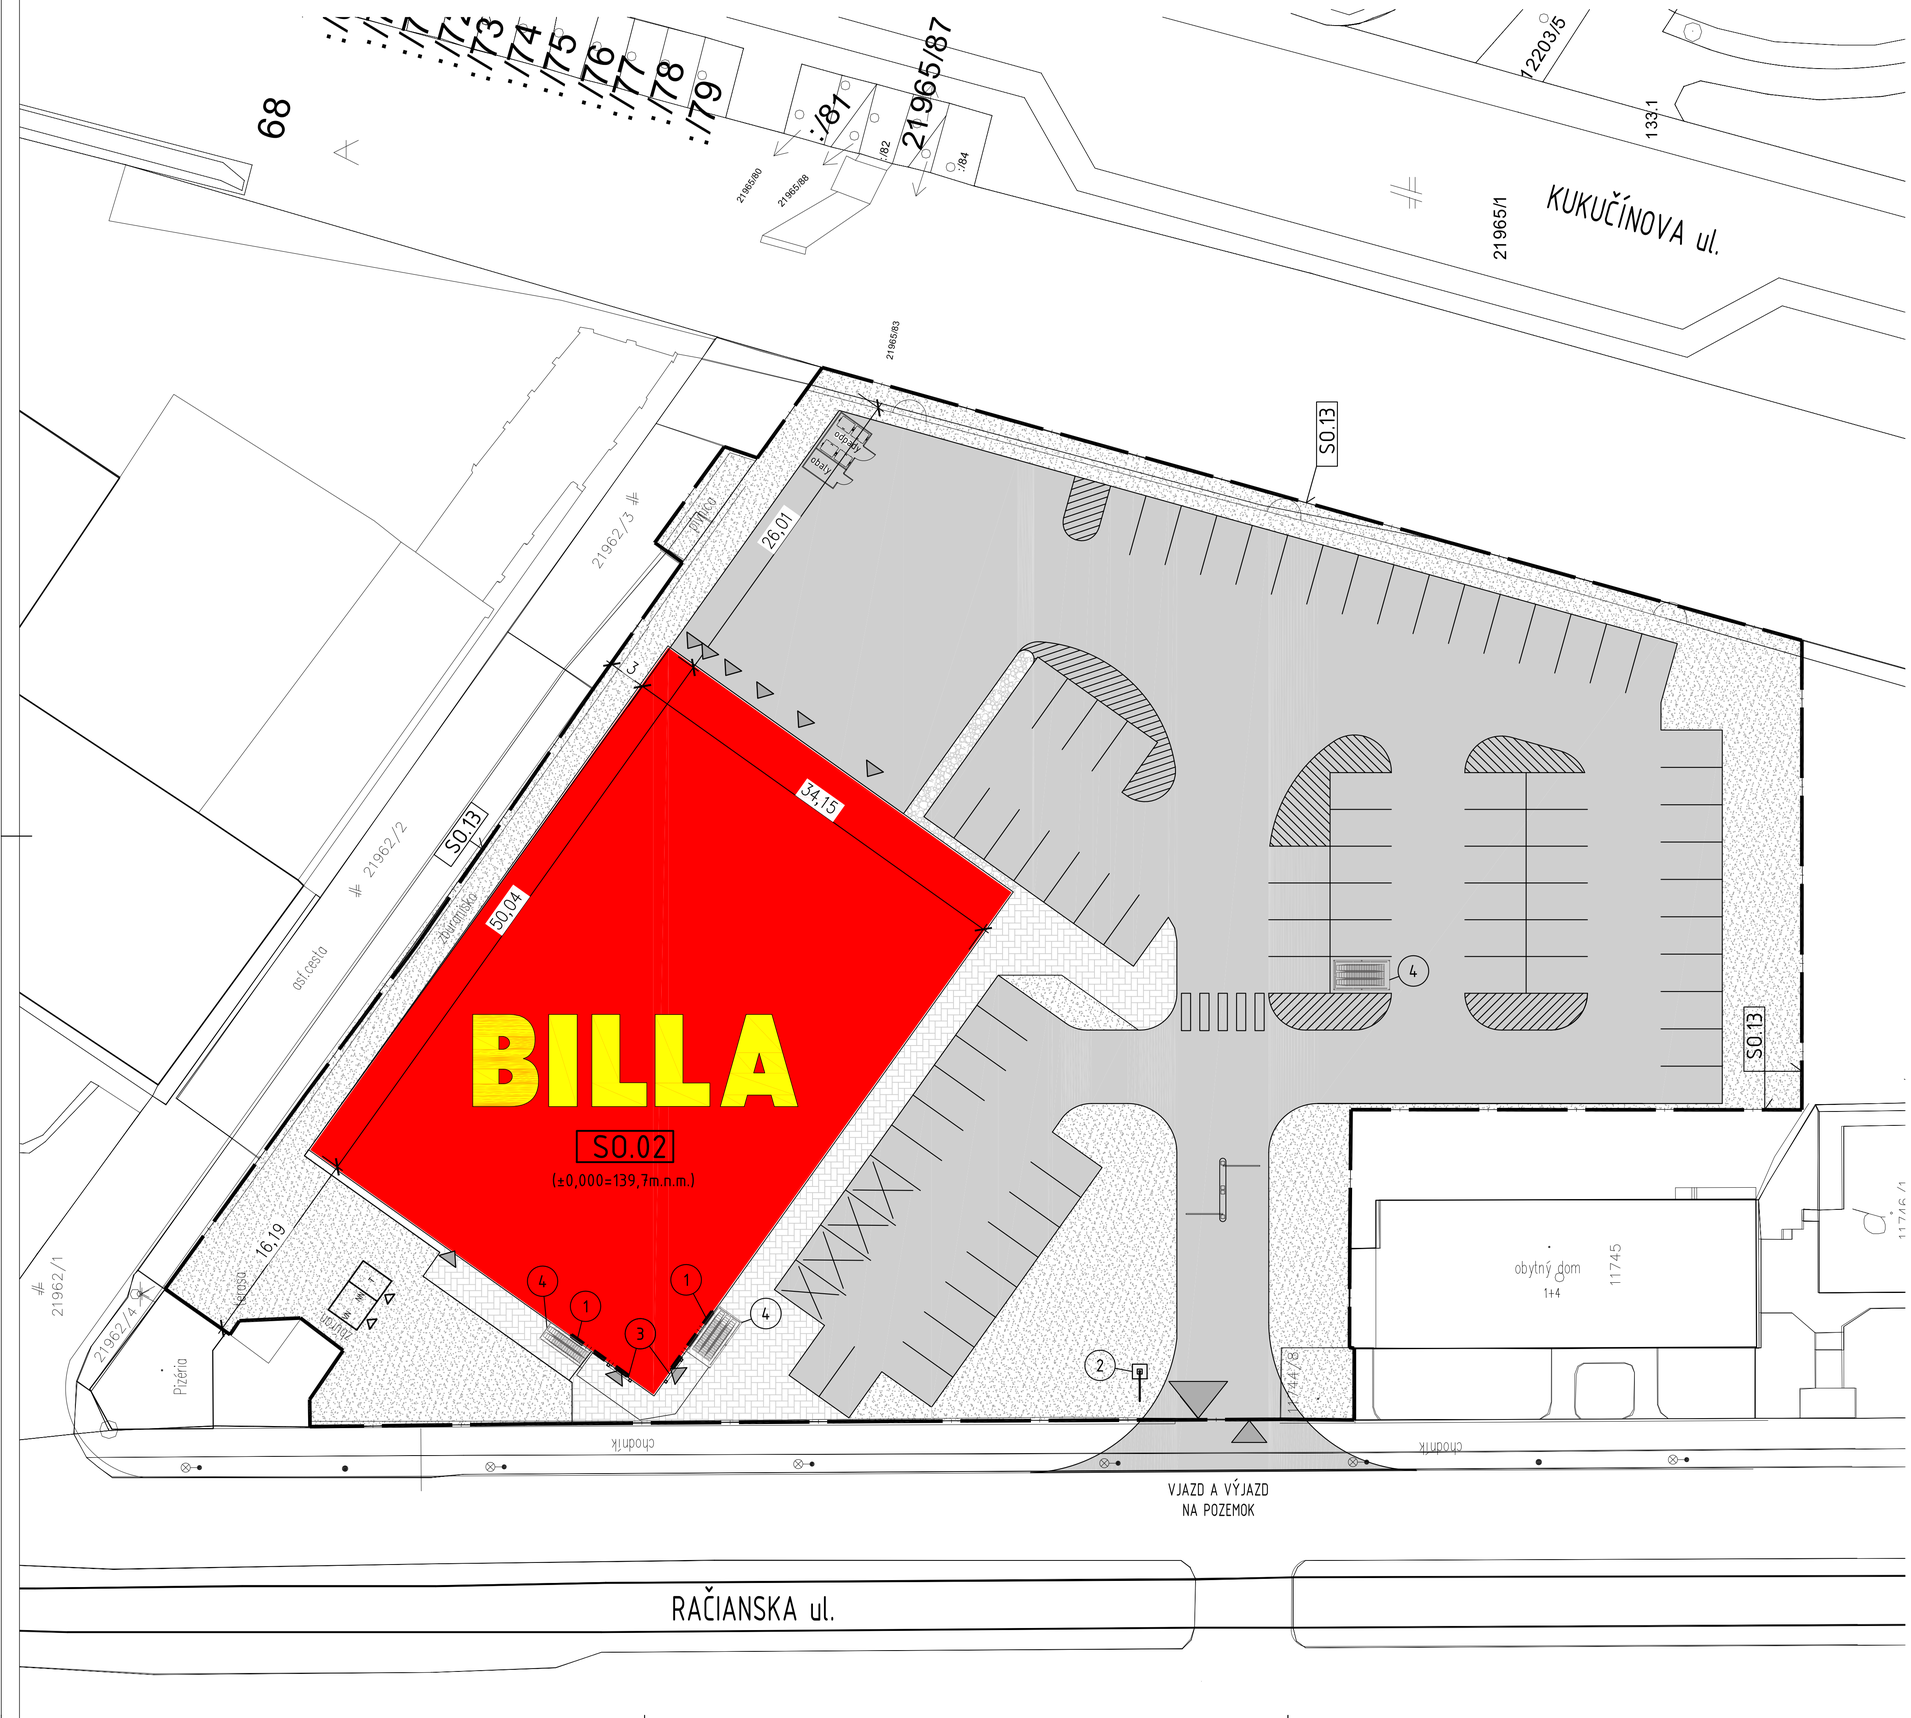

LEGENDA ZNAČIEK:

- VSTUPY DO ČASTI OBJEKTU PREDAJNE BILLA
- PREDAJŇA BILLA
- PARKOVISKO BILLA
- SUSEDNÉ OBJEKTY
- HRANICA POZEMKU
- 1 REKLAMNÝ NÁPIS BILLA
- 2 REKLAMNÝ PÚTAČ - BILLA TAŠKA
- 3 VSTUPNÝ PORTÁL BILLA
- 4 PRIESTOR PRE NÁKUPNÉ VOZÍKY BILLA

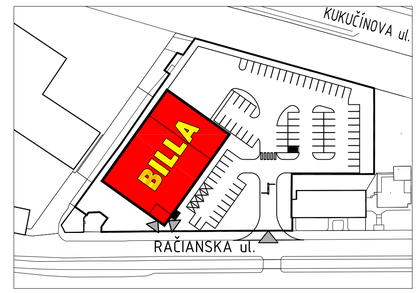

±0,000=139,7m.n.m. B.p.v.

VYPRACOVAL	PROJEKTOVAL	ZODP. RIEŠITEL	H.I.P.	PORTIK spol. s r.o. TRNAVSKÁ CESTA 102, 821 01 BRATISLAVA		
Ing. Juraj Zajac	Ing. Richard Takáč	Ing. Pavol Skovajsa	Ing. Pavol Fabian			
STAVEBNÍK:	BILLA REALITY s.r.o., Bajkalská 19/A, P.O.Box 57, 821 02 Bratislava			STUPEŇ	DSP	PARÉ Č.
MIESTO STAVBY:	Račianska ul., Bratislava			DÁTUM	27/08/2012	
NÁZOV STAVBY	MALOOBCHODNÁ PREDAJŇA BILLA RAČIANSKA UL., BRATISLAVA			MIERKA	1:250	
				FORMÁT	8 xA4	
OBJEKT	SO 15 - Reklamné prvky			ZÁK. ČÍSLO	120811	
ARCH. ČÍSLO	OBSAH VÝKRESU			PROFESIA		POR. Č.
	SITUACIA, POHĽADY, DETAILY REKLAMNÝCH PRVKOV			ARCHITEKTÚRA		01