



1 - VSTUPNÉ PORTÁLY


1-VSTUPNÝ PORTÁL
REZ A - A
M1:50

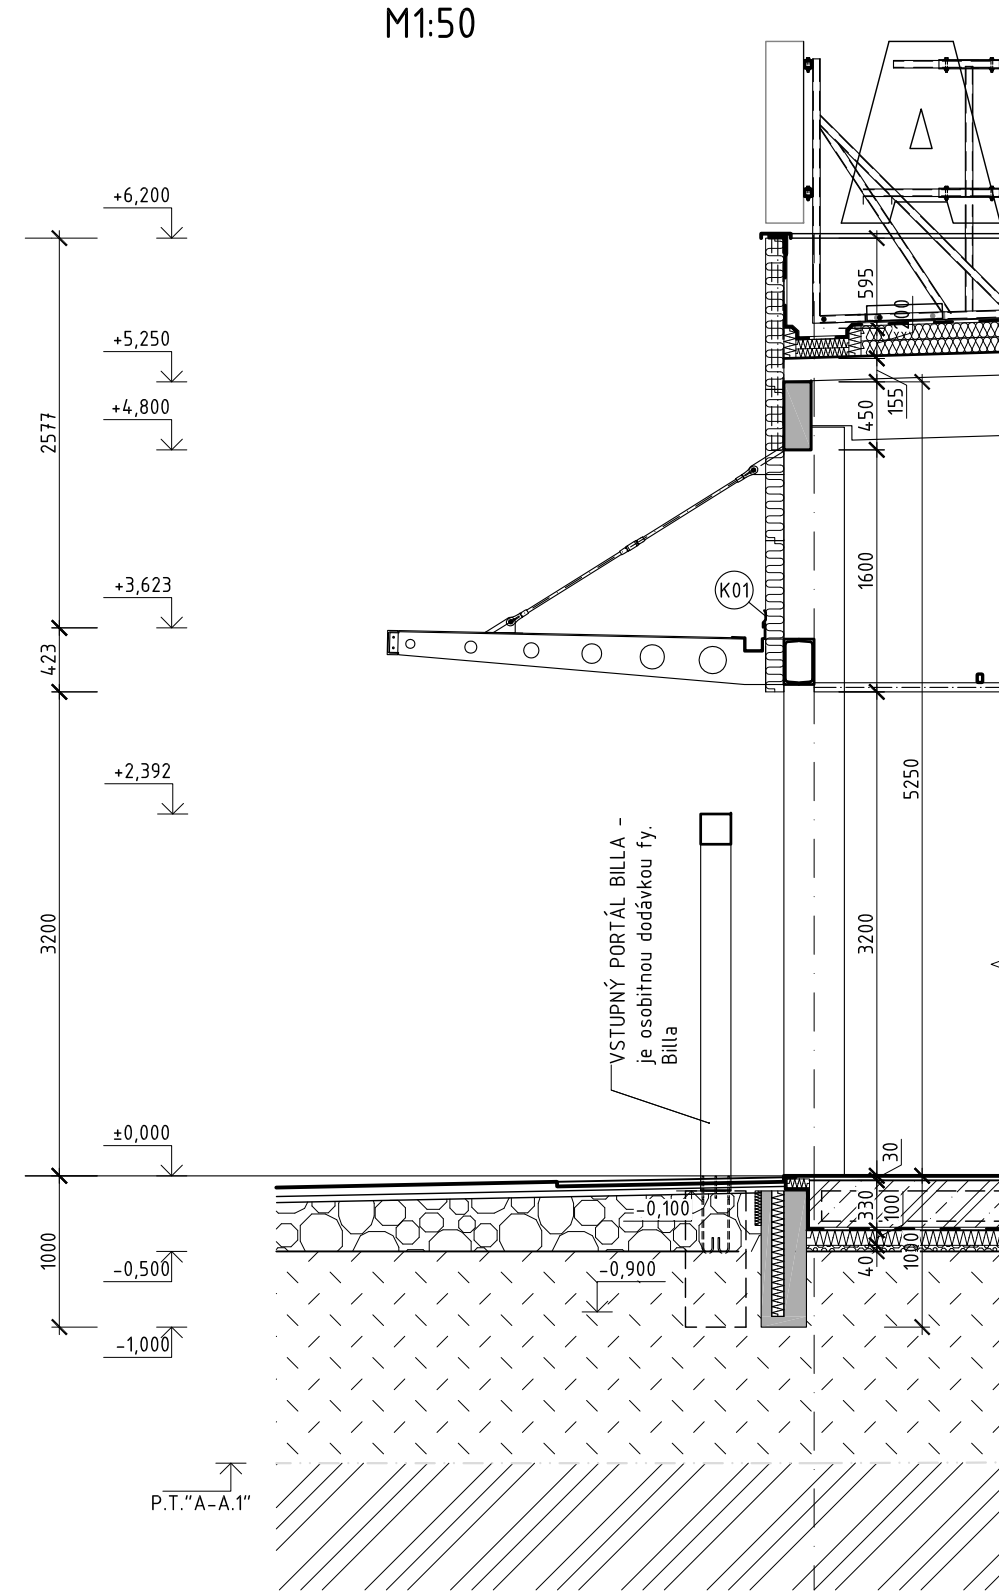


POHĽAD 1
M 1:50

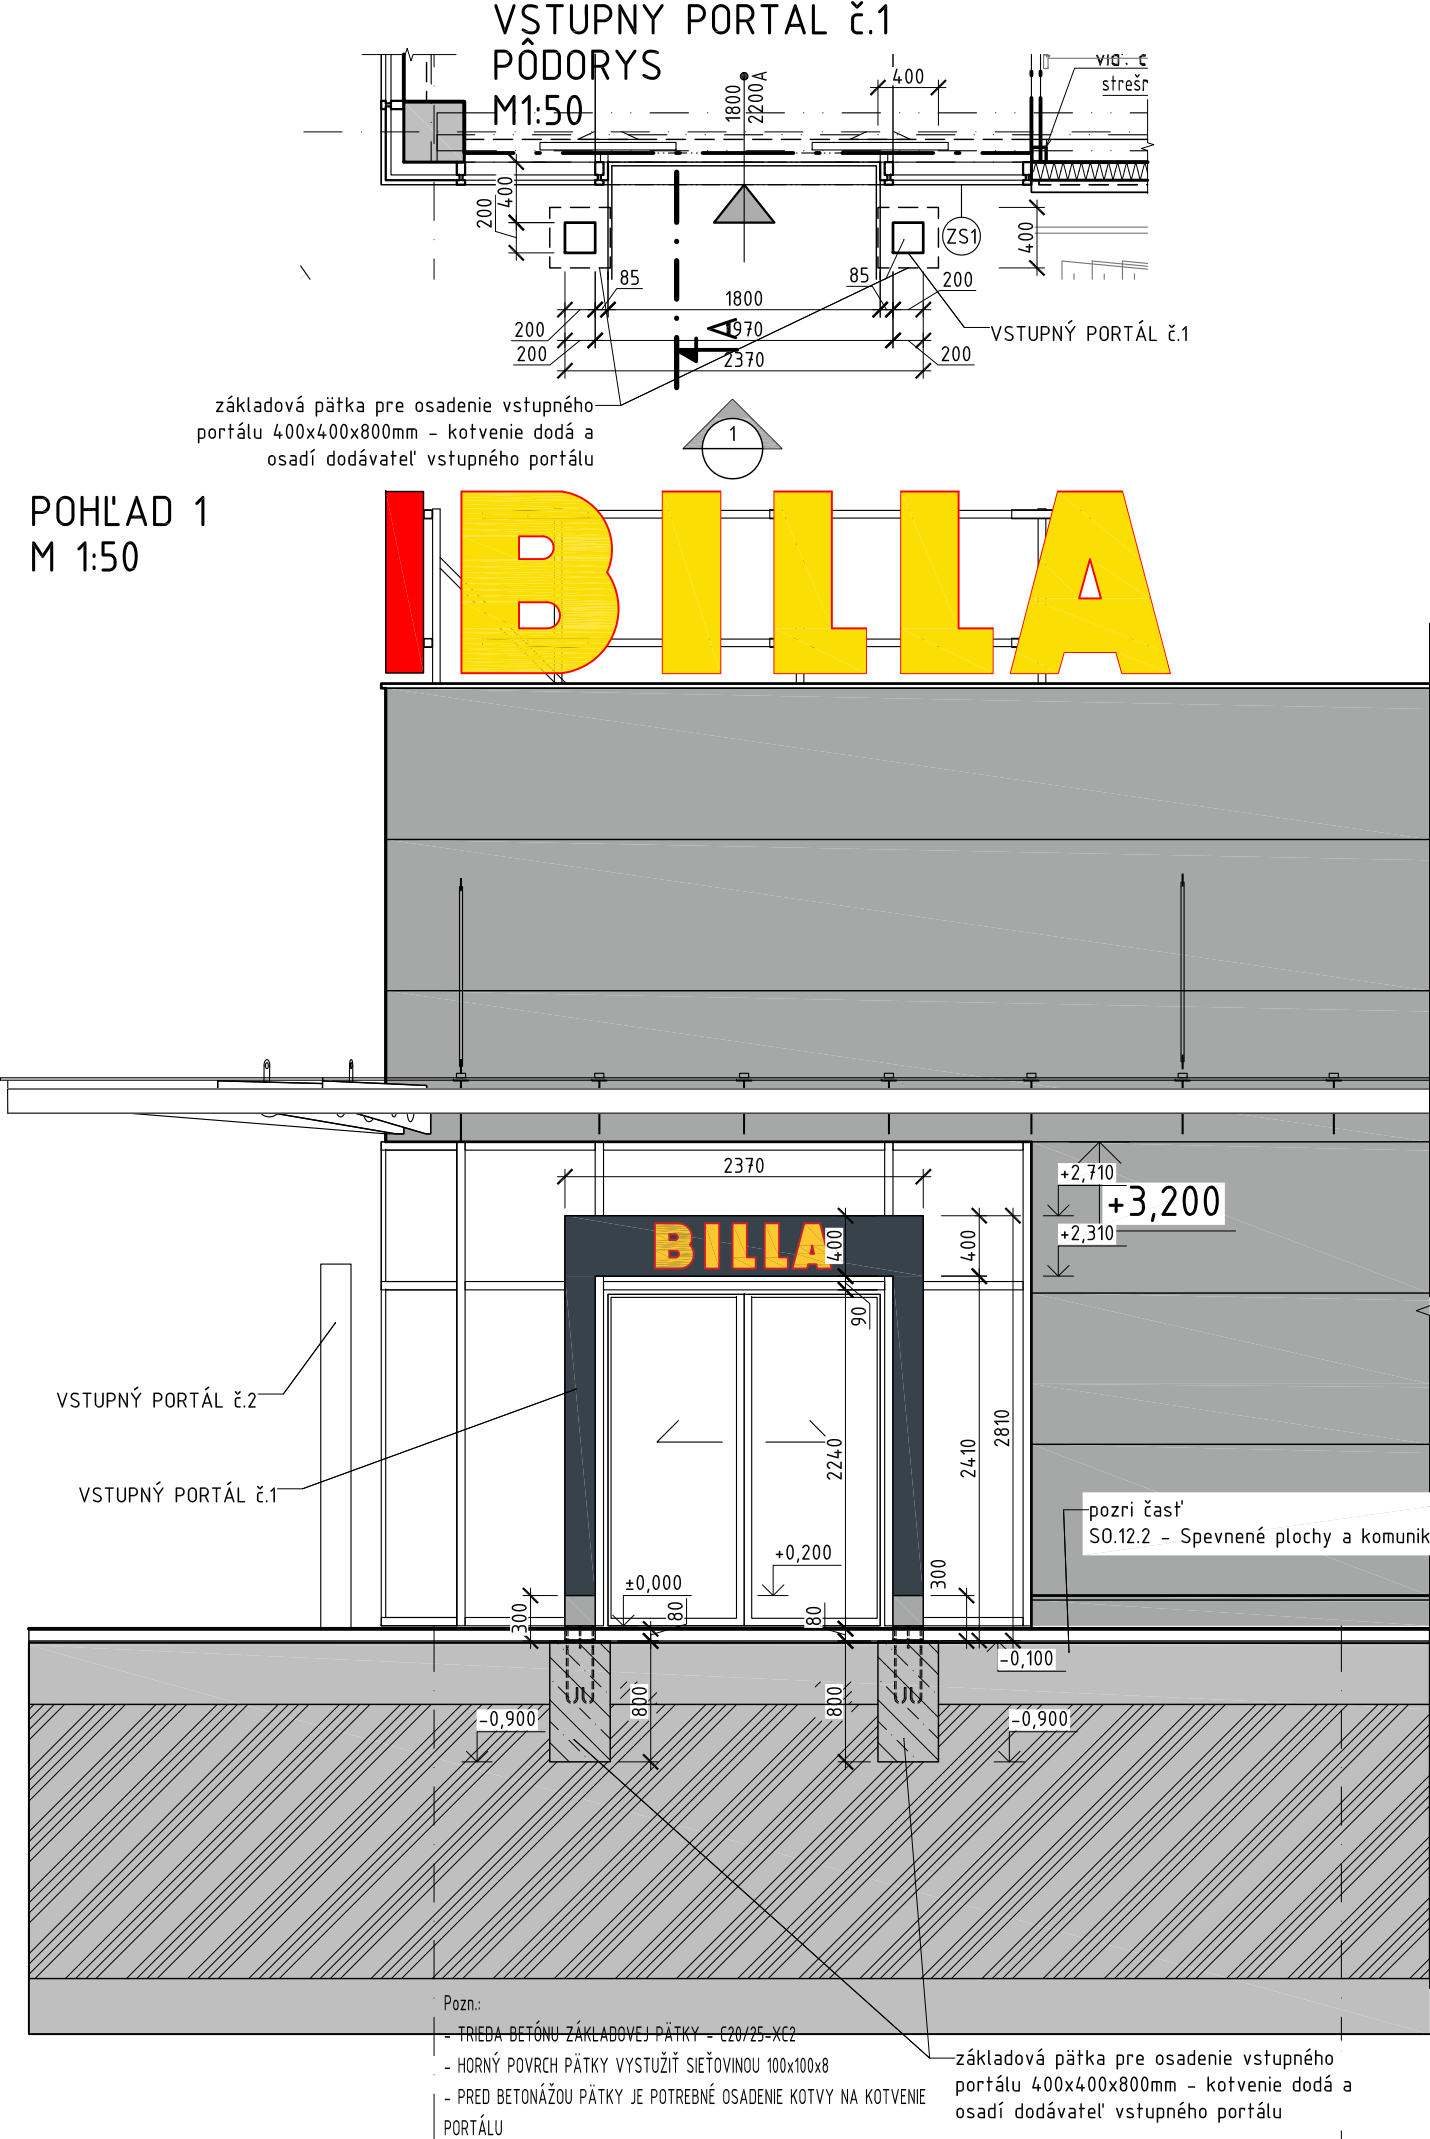

POHĽAD 2
M 1:50

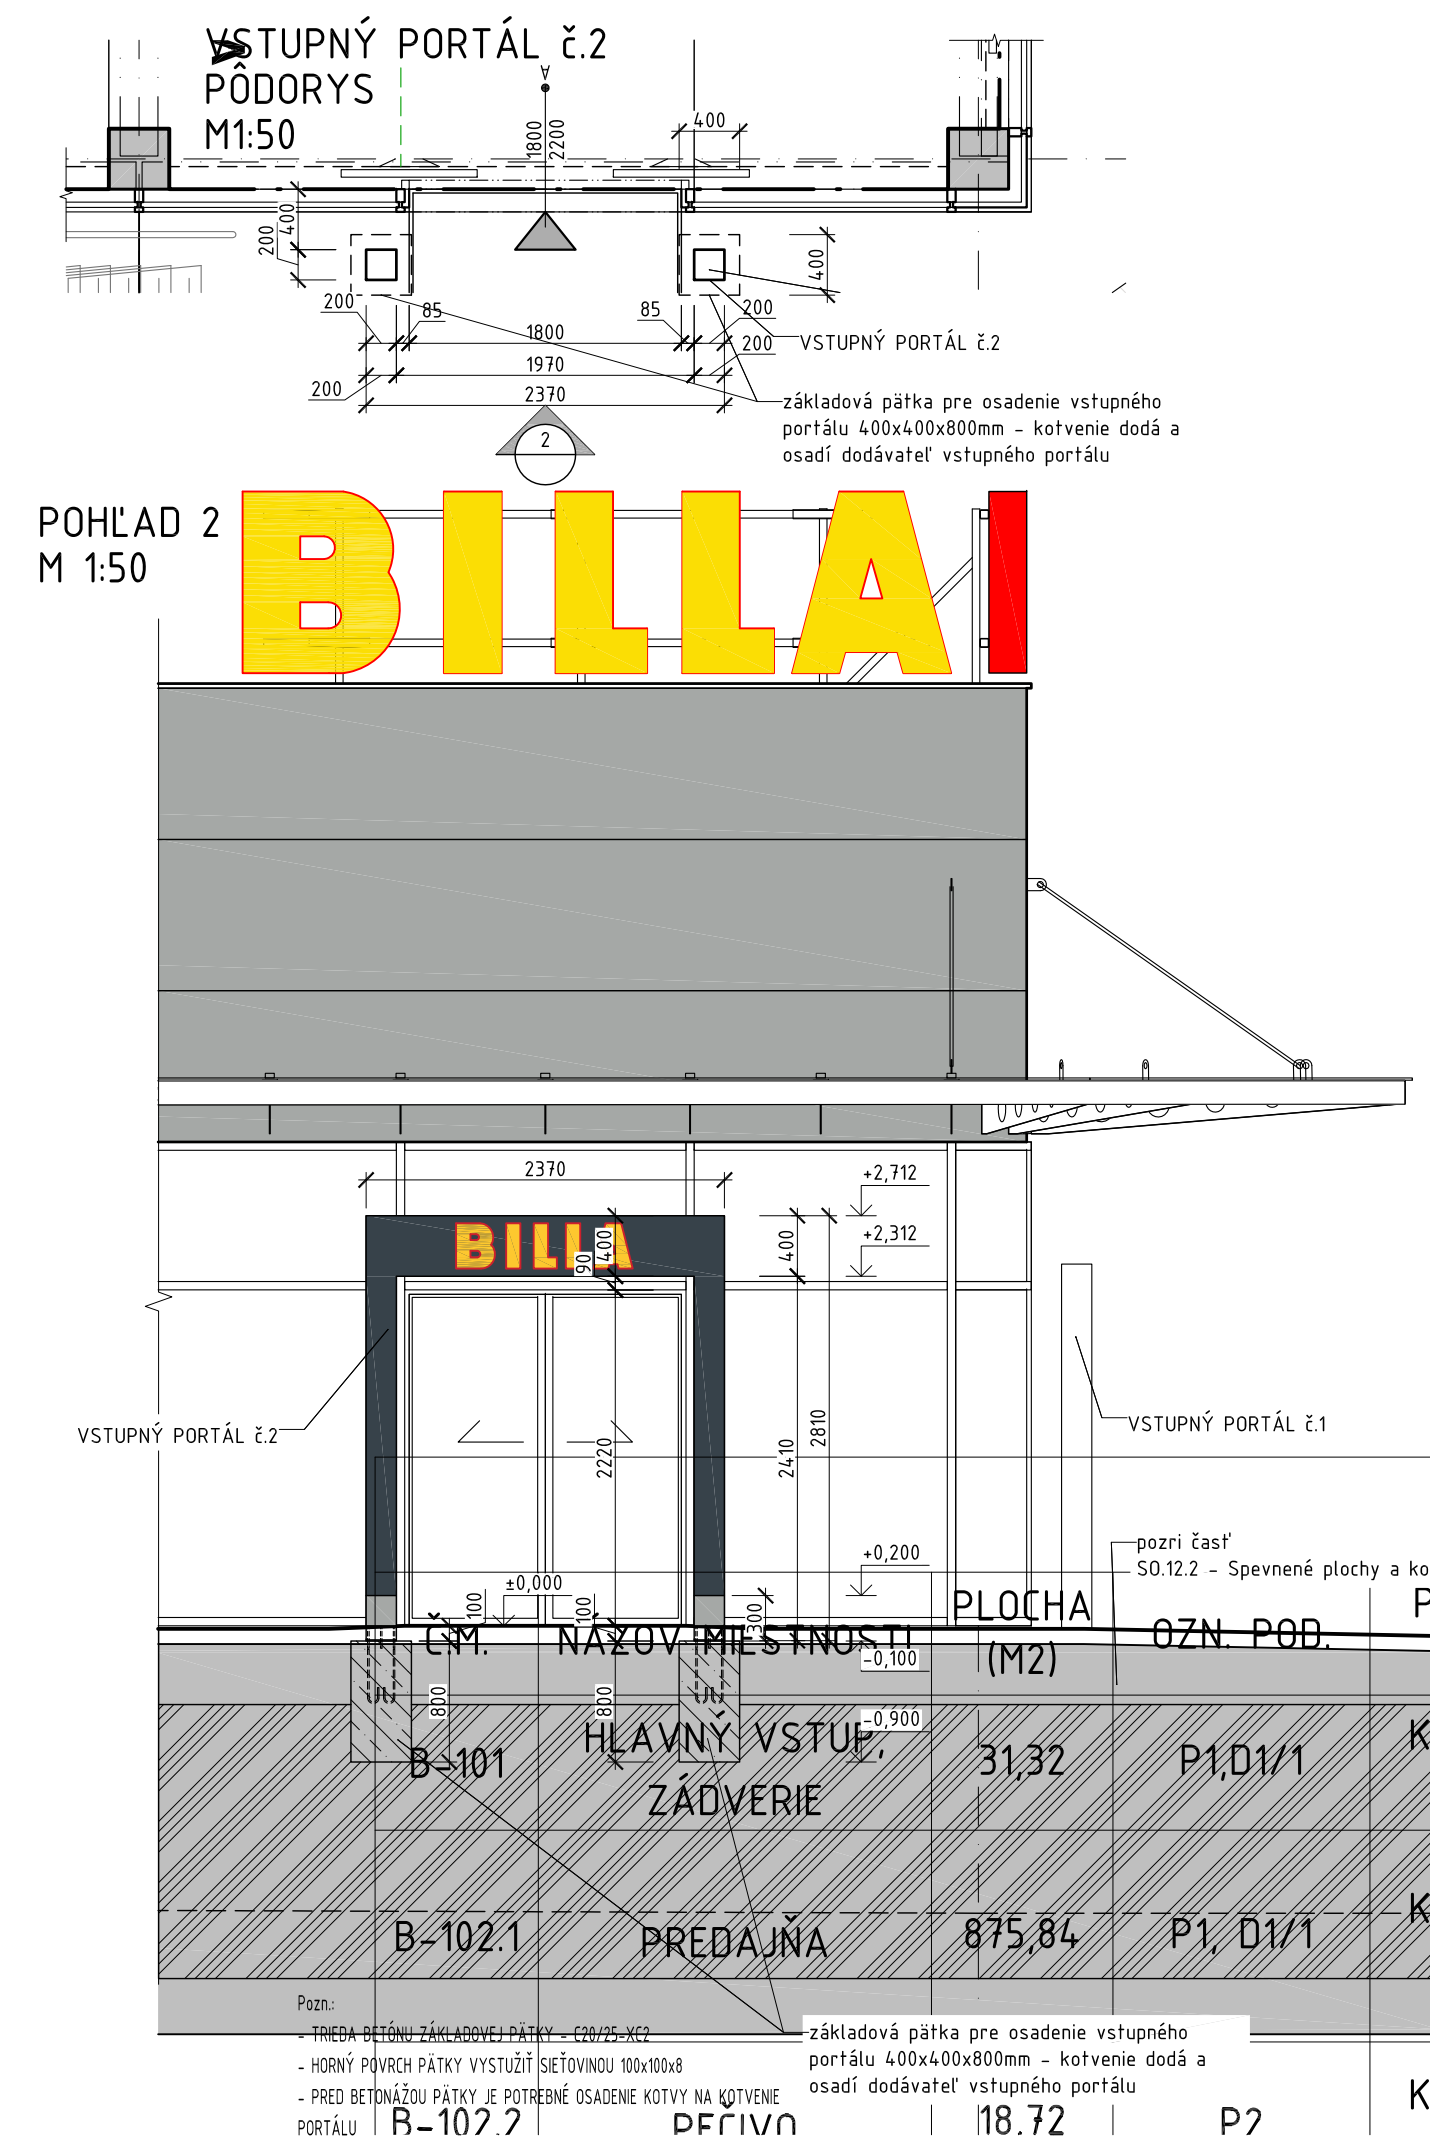


4 - REKLAMNÁ TAŠKA BILLA
Ø KRUHU 2500mm, STĽP 4920mm
M1:50

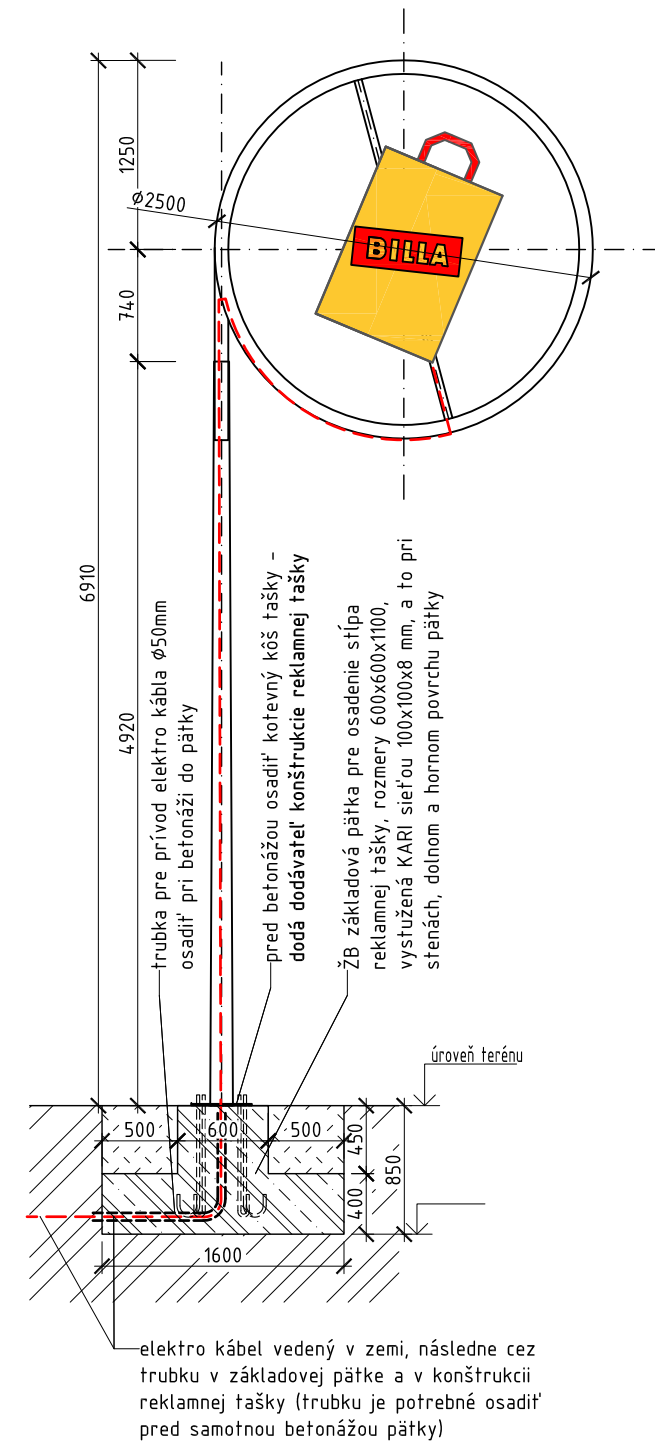


ČIASTOČNÝ POHĽAD,
M1:100

ZÁKLADOVÁ PÄTKA
M1:25
TRIEDA BETÓNU C25/30-XC2

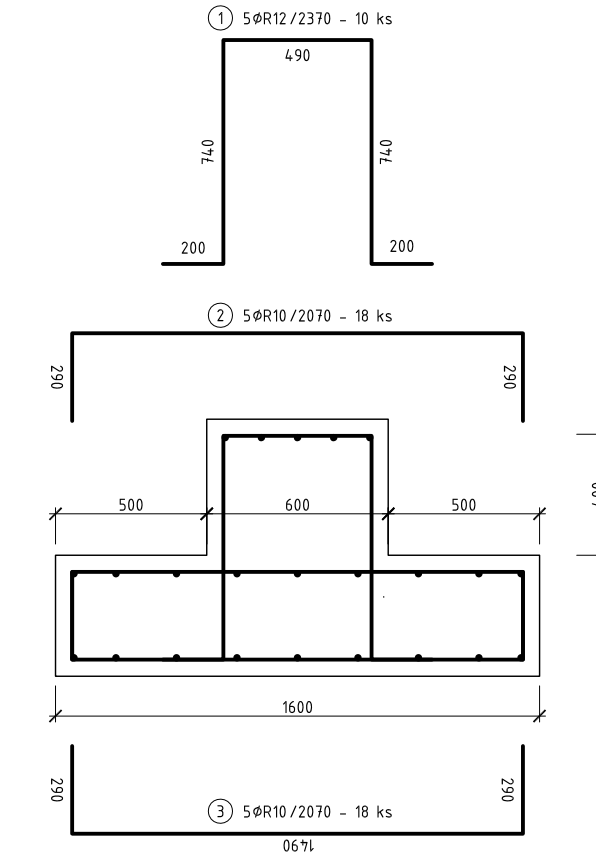

VÝKAZ VÝSTUŽE ZÁKLADOVEJ PÄTKY				
Č. P.	PRIEMER Ø (mm)	DĹŽKA (mm)	POČET (ks)	10 505(R) - 5500
				DĹŽKA CELKOM (m)
1	R12	2370	10	23.7000
2	R10	2070	18	0.000000
3	R10	2070	18	0.000000
CELKOVÁ DĹŽKA (m):				23.7000
SPECIFICKÁ HMOTNOSŤ (kg/m):				0.888
CELKOVÁ HMOTNOSŤ (kg):				21.046
CELKOVÁ HMOTNOSŤ (kg):				67.024

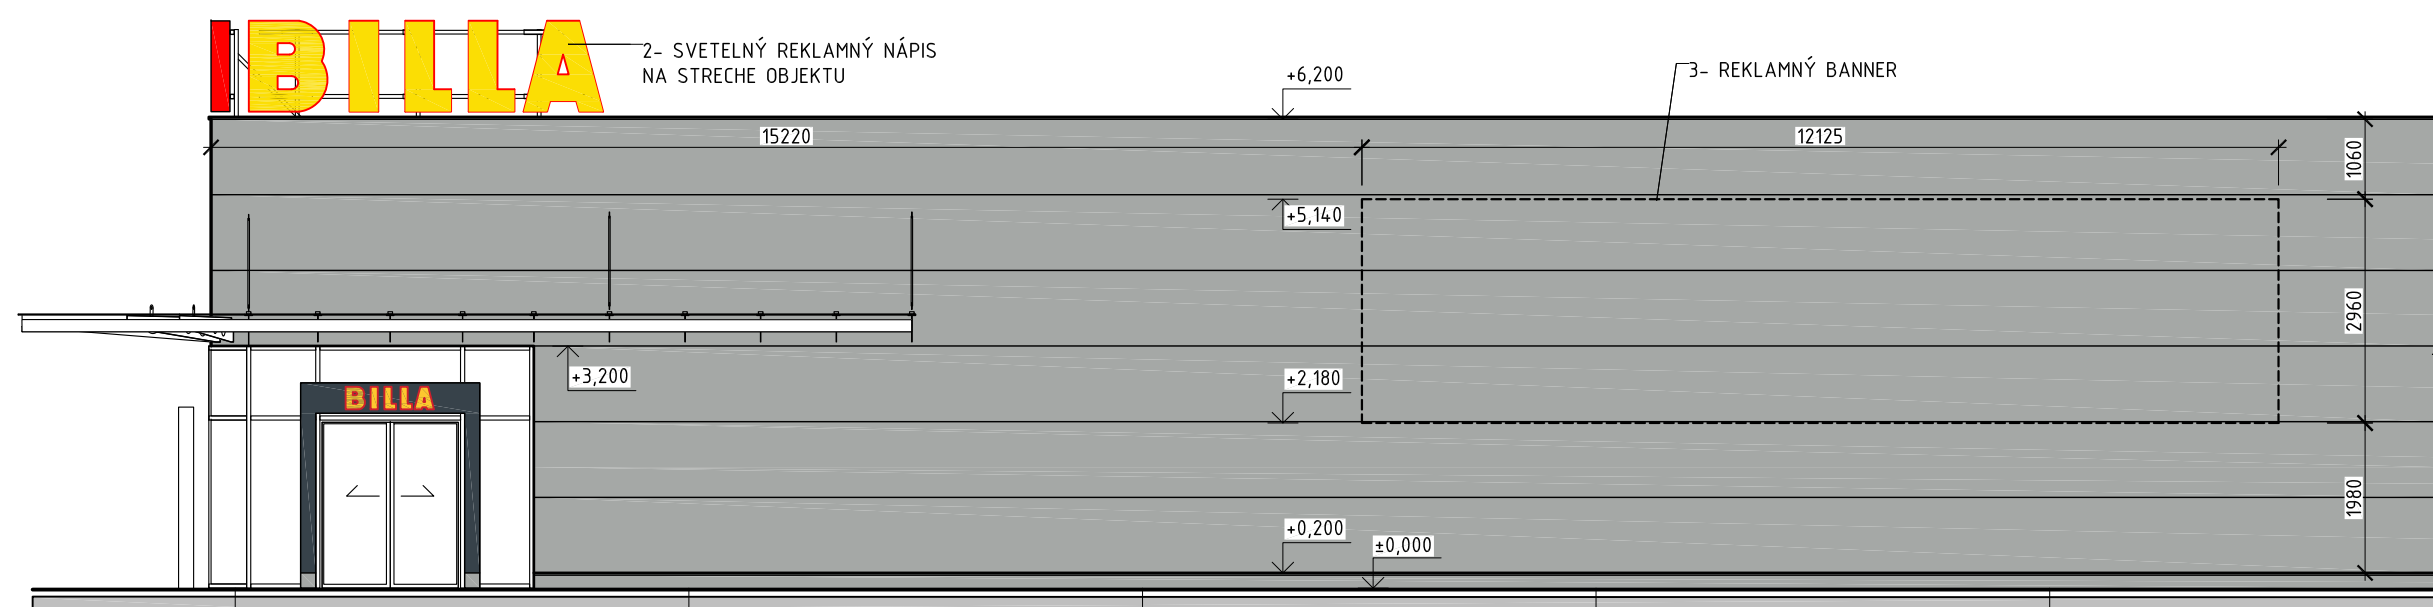

VYPRACOVAL Ing. Richard Takáč	PROJEKTOVAL Ing. Richard Takáč	ZODP. RIEŠITEL Ing. Pavol Skovajsa	H.I.P. Ing. Pavol Fabian	PORTIK spol. s r.o.	
Ing. Michal Bachynec				TRNAVSKÁ CESTA 102, 821 01 BRATISLAVA	
STAVEBNÍK: BILLA REALITY s.r.o., Bajkalská 19/A, P.O.Box 57, 821 Bratislava				STUPEŇ RPD	PARÉ Č.
MIESTO STAVBY: Račianska ul., Bratislava				DÁTUM yy/08/2012	
NÁZOV STAVBY MALOOBCHODNÁ PREDAJŇA BILLA RAČIANSKA UL., BRATISLAVA SO.15 REKLAMNÉ PRVKY CI				MIERKA 1:50, 100, 25	
OBJEKT				FORMÁT 5 x A4	
ARCH. ČÍSLO				ZÁK. ČÍSLO 120811	
OBSAH VÝKRESU REKLAMNÉ PRVKY - STAVEBNÉ RIEŠENIE				PROFESIA ARCHITEKTÚRA	POR. Č. 02