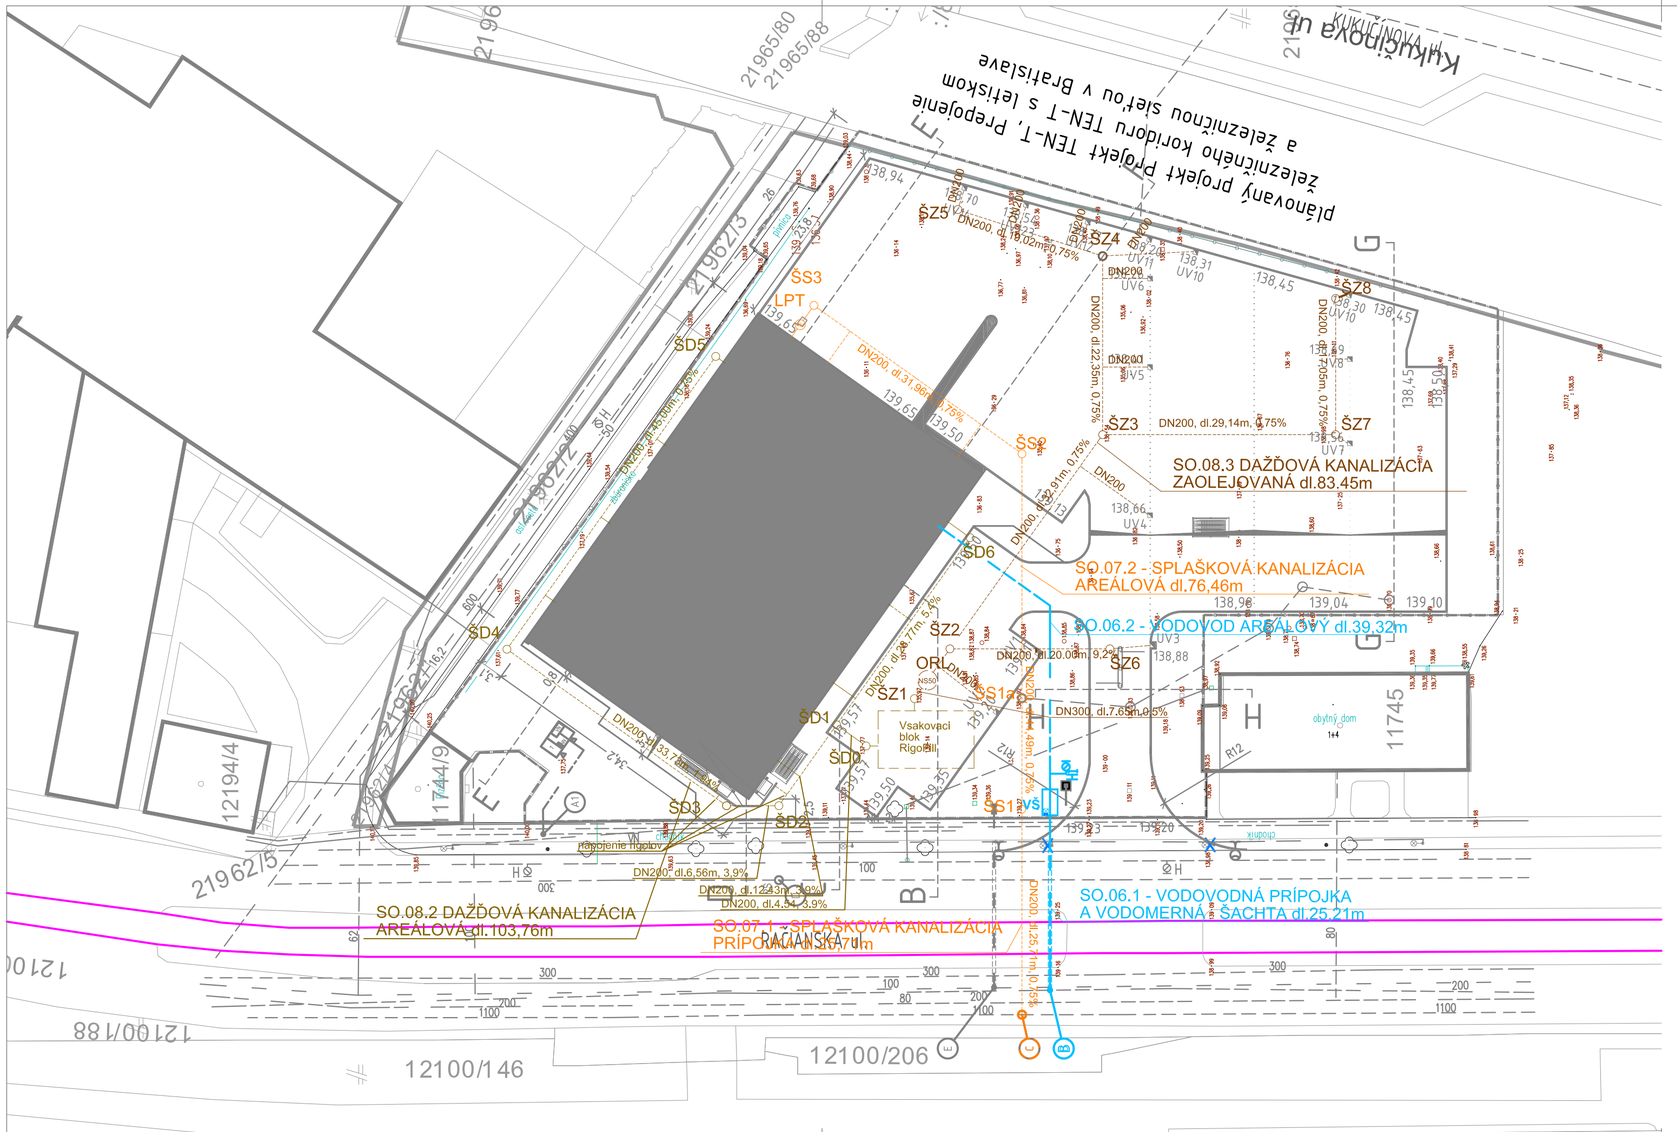


LEGENDA :

EXISTUJÚCE INŽINIERSKE SIETE :

- VEREJNÁ KANALIZÁCIA SPLAŠKOVÁ
- VEREJNÁ KANALIZÁCIA DAŽĎOVÁ

NAVRHOVANÉ STAVEBNÉ OBJEKTY A INŽINIERSKE SIETE, BODY NAPOJENIA:

- VŠ — VODOMERNÁ ŠACHTA S VODOMEROM
- SO.06.1 — VODOVODNÁ PRÍPOJKA A VODOMERNÁ ŠACHTA
- HL — HYDRANT NADZEMNÝ DN150
- SO.06.2 — VODOVOD AREÁLOVÝ
- SO.07.1 — SPLAŠKOVÁ KANALIZÁCIA - PRÍPOJKA
- SO.07.2 — SPLAŠKOVÁ KANALIZÁCIA AREÁLOVÁ
- SO.07.3 — LAPAČ TUKOV
- SO.08.1 — DAŽĎOVÁ KANALIZÁCIA - PRÍPOJKA
- SO.08.2 — DAŽĎOVÁ KANALIZÁCIA AREÁLOVÁ
- SO.08.3 — DAŽĎOVÁ KANALIZÁCIA AREÁLOVÁ ZAOLEJOVANÁ
- SO.08.4 — ODLUČOVAČ ROPNÝCH LÁTOK

EXISTUJÚCE INŽINIERSKE SIETE - AREÁLOVÉ:

- EXISTUJÚCA / STRÁVAJÚCA VODOVODNÁ PRÍPOJKA PRE BYTOVÝ DOM p.č.11745
- EXISTUJÚCA / STRÁVAJÚCA AREÁLOVÁ KANALIZÁCIA
- RUŠENÉ VETVY AREÁLOVEJ KANALIZÁCIE

Číslo revízie	Dátum	Dôvod	Meno
2			
1			
0			

±0,000=139,7m.n.m. B.p.v.

VYPRACOVAL	PROJEKTOVAL	ZODP. RIEŠITEĽ	H.I.P.
Ing. Michal Lopatka	Ing. Michal Lopatka	Ing. Michal Lopatka	Ing. Pavol Fabian

PORTIK spol. s r.o.
TRNAVSKÁ CESTA 102, 821 01 BRATISLAVA

STAVEBNÍK:	BILLA REALITY s.r.o., Bajkalská 19/A, P.O.Box 57, 821 02 Bratislava	STUPEŇ	RPD
MIESTO STAVBY:	Račianska ul., Bratislava	DÁTUM	27/08/2012
NÁZOV STAVBY	MALOOBCHODNÁ PREDAJŇA BILLA RAČIANSKA UL., BRATISLAVA	MIERKA	1: 250
		FORMÁT	8 xA4
OBJEKT	SO.06.1,2 - VODOVOD	ZÁK. ČÍSLO	120811

PARÉ Č.

ARCH. ČÍSLO	OBSAH VÝKRESU	PROFESIA	POR. Č.
	SITUÁCIA	ZDRAVOTECHNIKA	1