

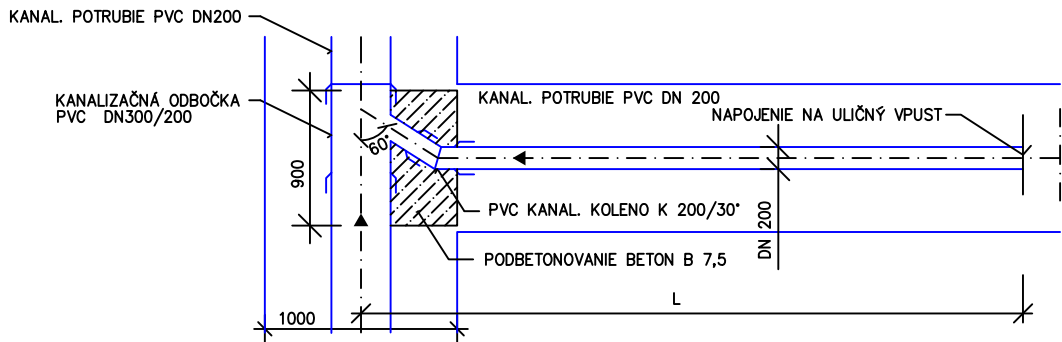
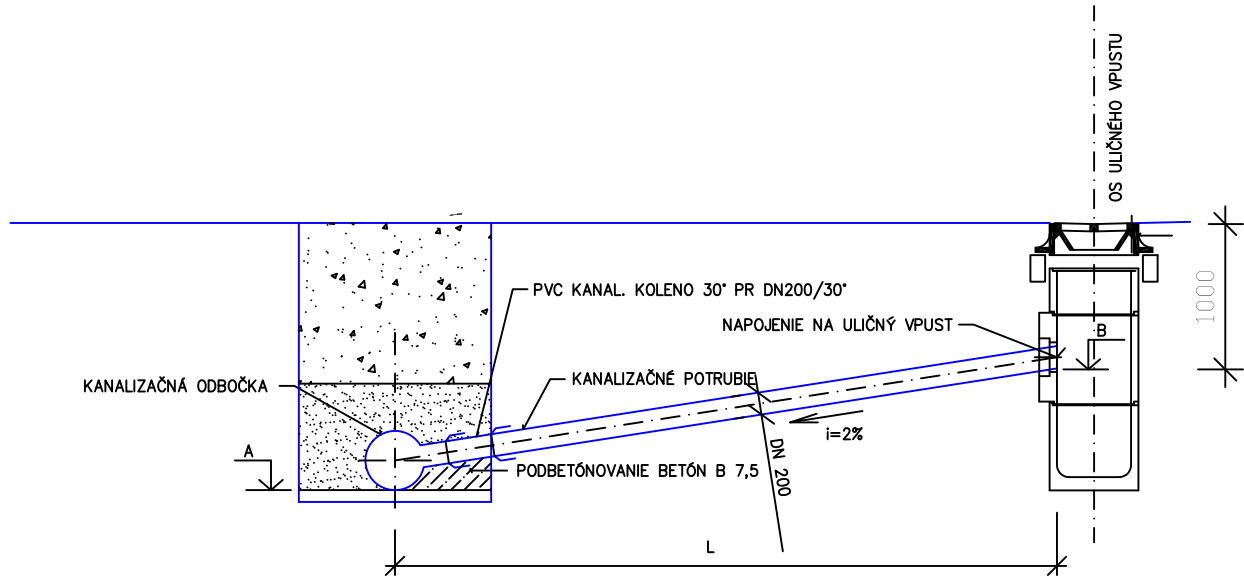


POZDŹŤNY REZ NAPOJENIA PRÍPOJKY
OD ULIČNÉHO VPUSTU

M 1:50

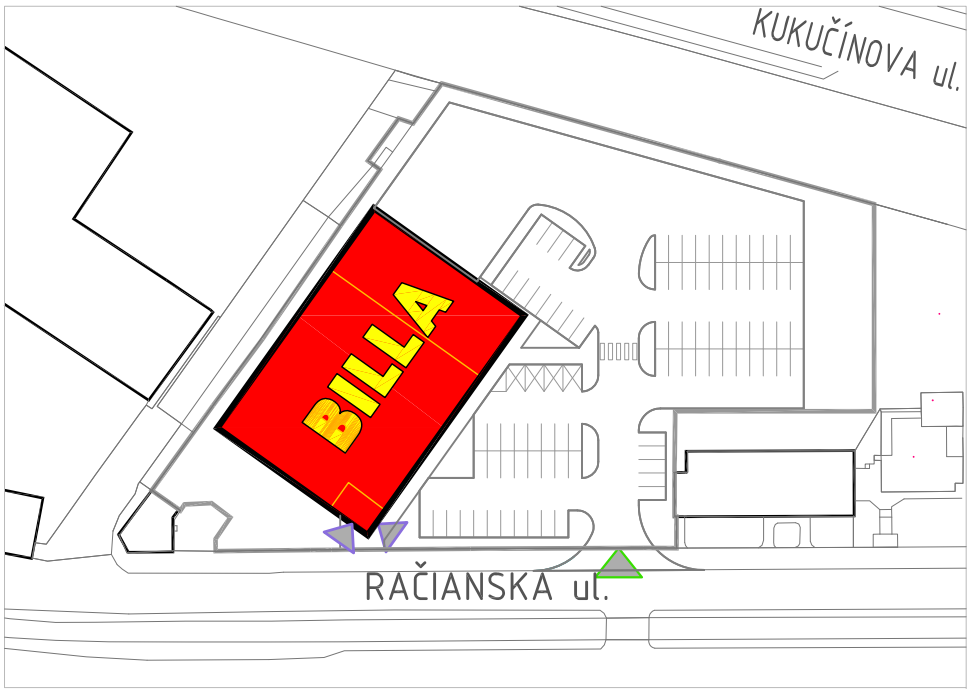

VZOROVÝ ULIČNÝ VPUST
M 1:10

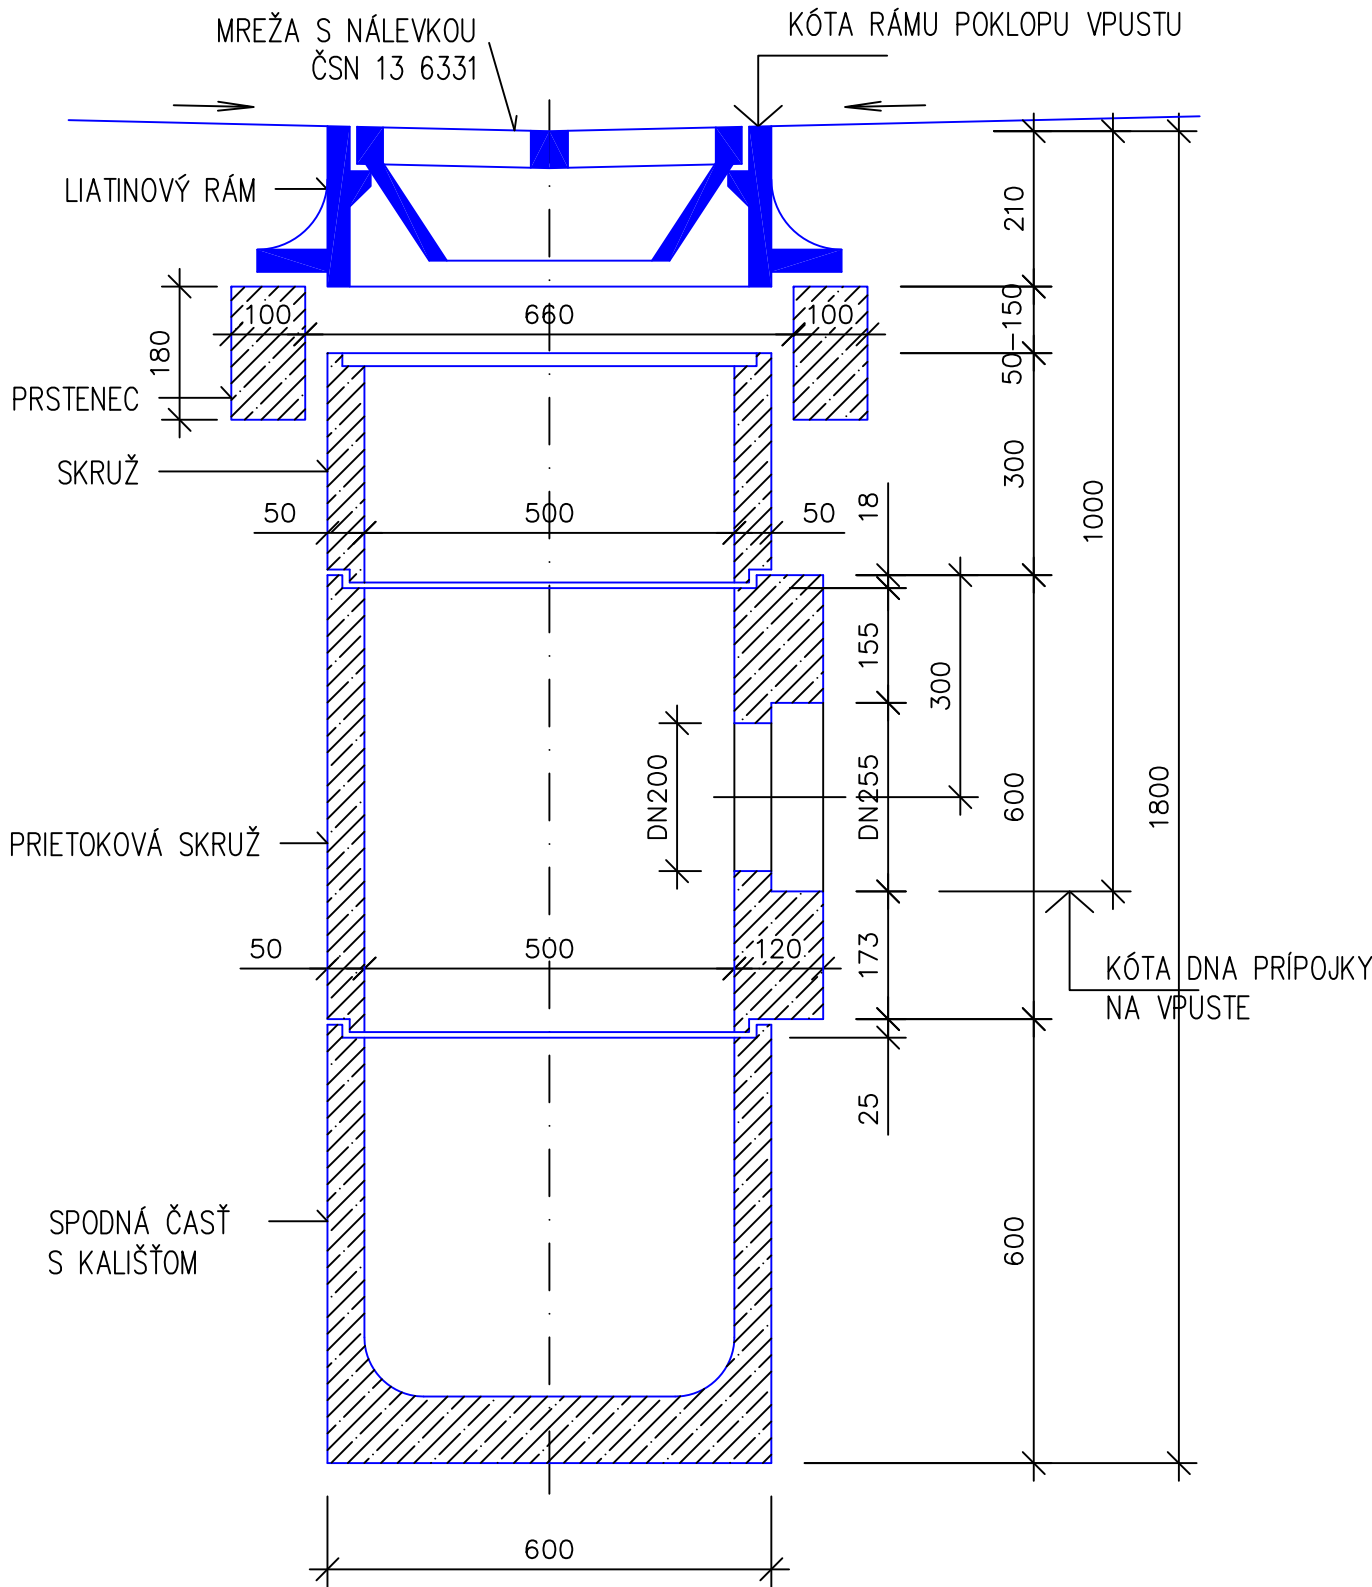

±0,000=139,7m.n.m.

B.P.V. VYPRACOVAL		PROJEKTOVAL		ZODP. RIEŠITEL		H.I.P.		PORTIK spol. s r.o. TRNAVSKÁ CESTA 102, 821 01 BRATISLAVA 			
Ing. Michal Lopatka		Ing. Michal Lopatka		Ing. Michal Lopatka		Ing. Pavol Fabian					
STAVEBNÍK: BILLA REALITY s.r.o., Bajkalská 19/A, P.O.Box 57, 821 02 Bratislava								STUPEŇ		RPD	PARÉ Č.
MIESTO STAVBY: Račianska ul., Bratislava, k.ú. Nové Mesto, p.č.11744/11								DÁTUM		27/08/2012	
NÁZOV STAVBY MAĽOOBCHODNÁ PREDAJŇA BILLA RAČIANSKA UL., BRATISLAVA SO.08.3 DAŽĎOVÁ KANALIZÁCIA ZAOLEJ.								MIERKA		1:50	
								FORMÁT		3 xA4	
OBJEKT								ZÁK. ČÍSLO		120811	
ARCH. ČÍSLO		OBSAH VÝKRESU						PROFESIA		POR. Č.	
		NAPOJENIE VPUSTOV						ZDRAVOTECHNIKA		07	