
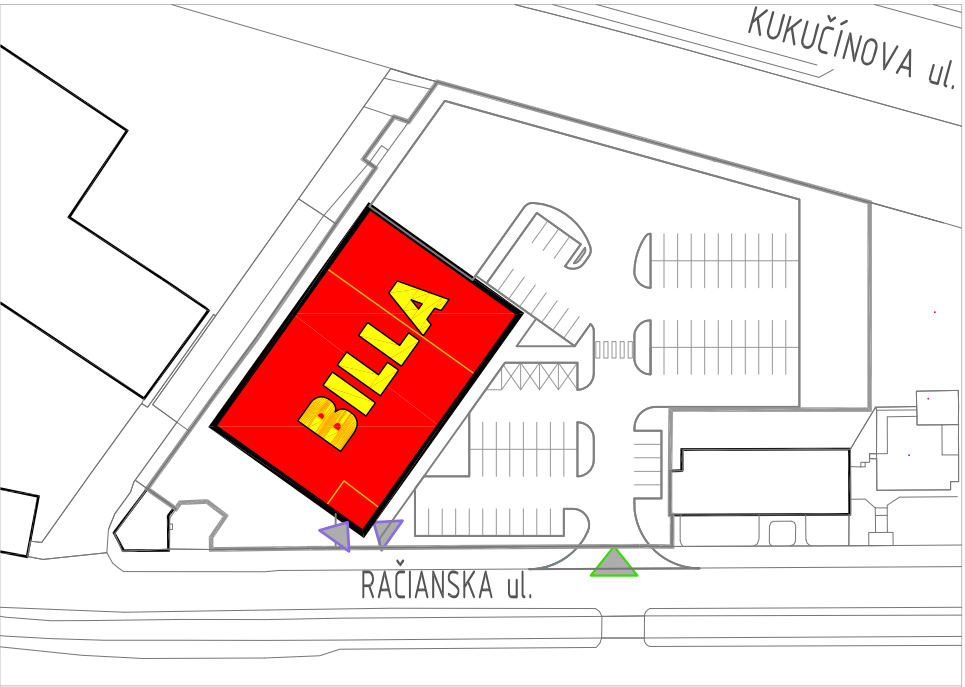
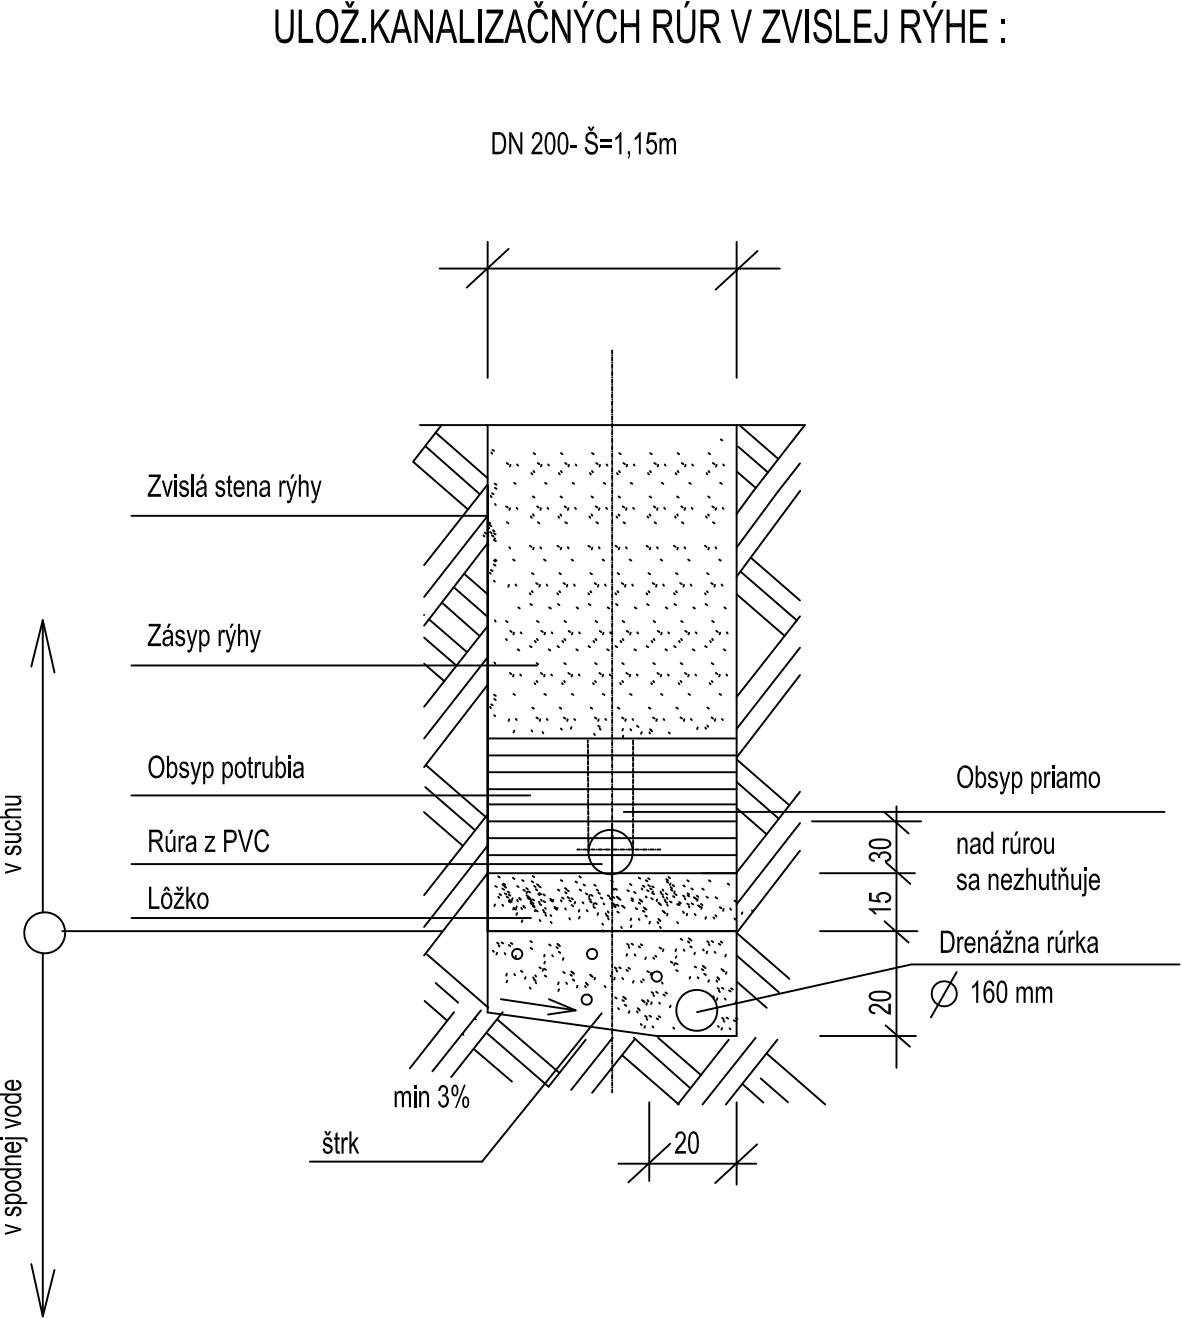
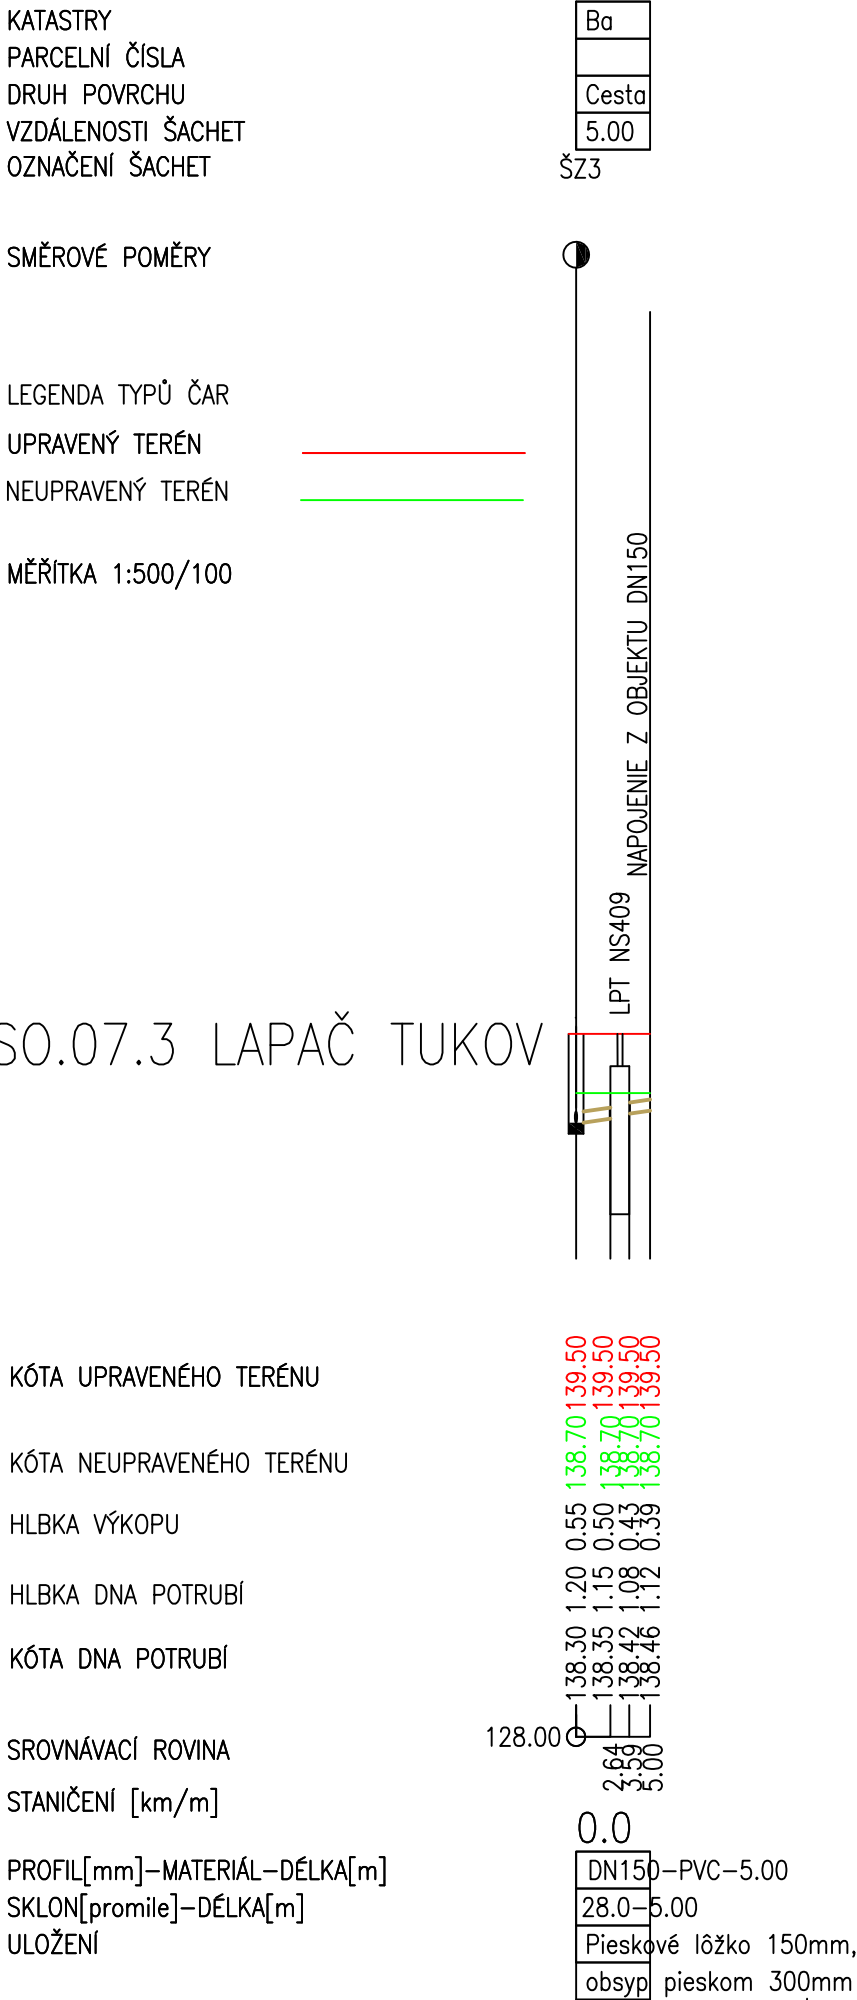


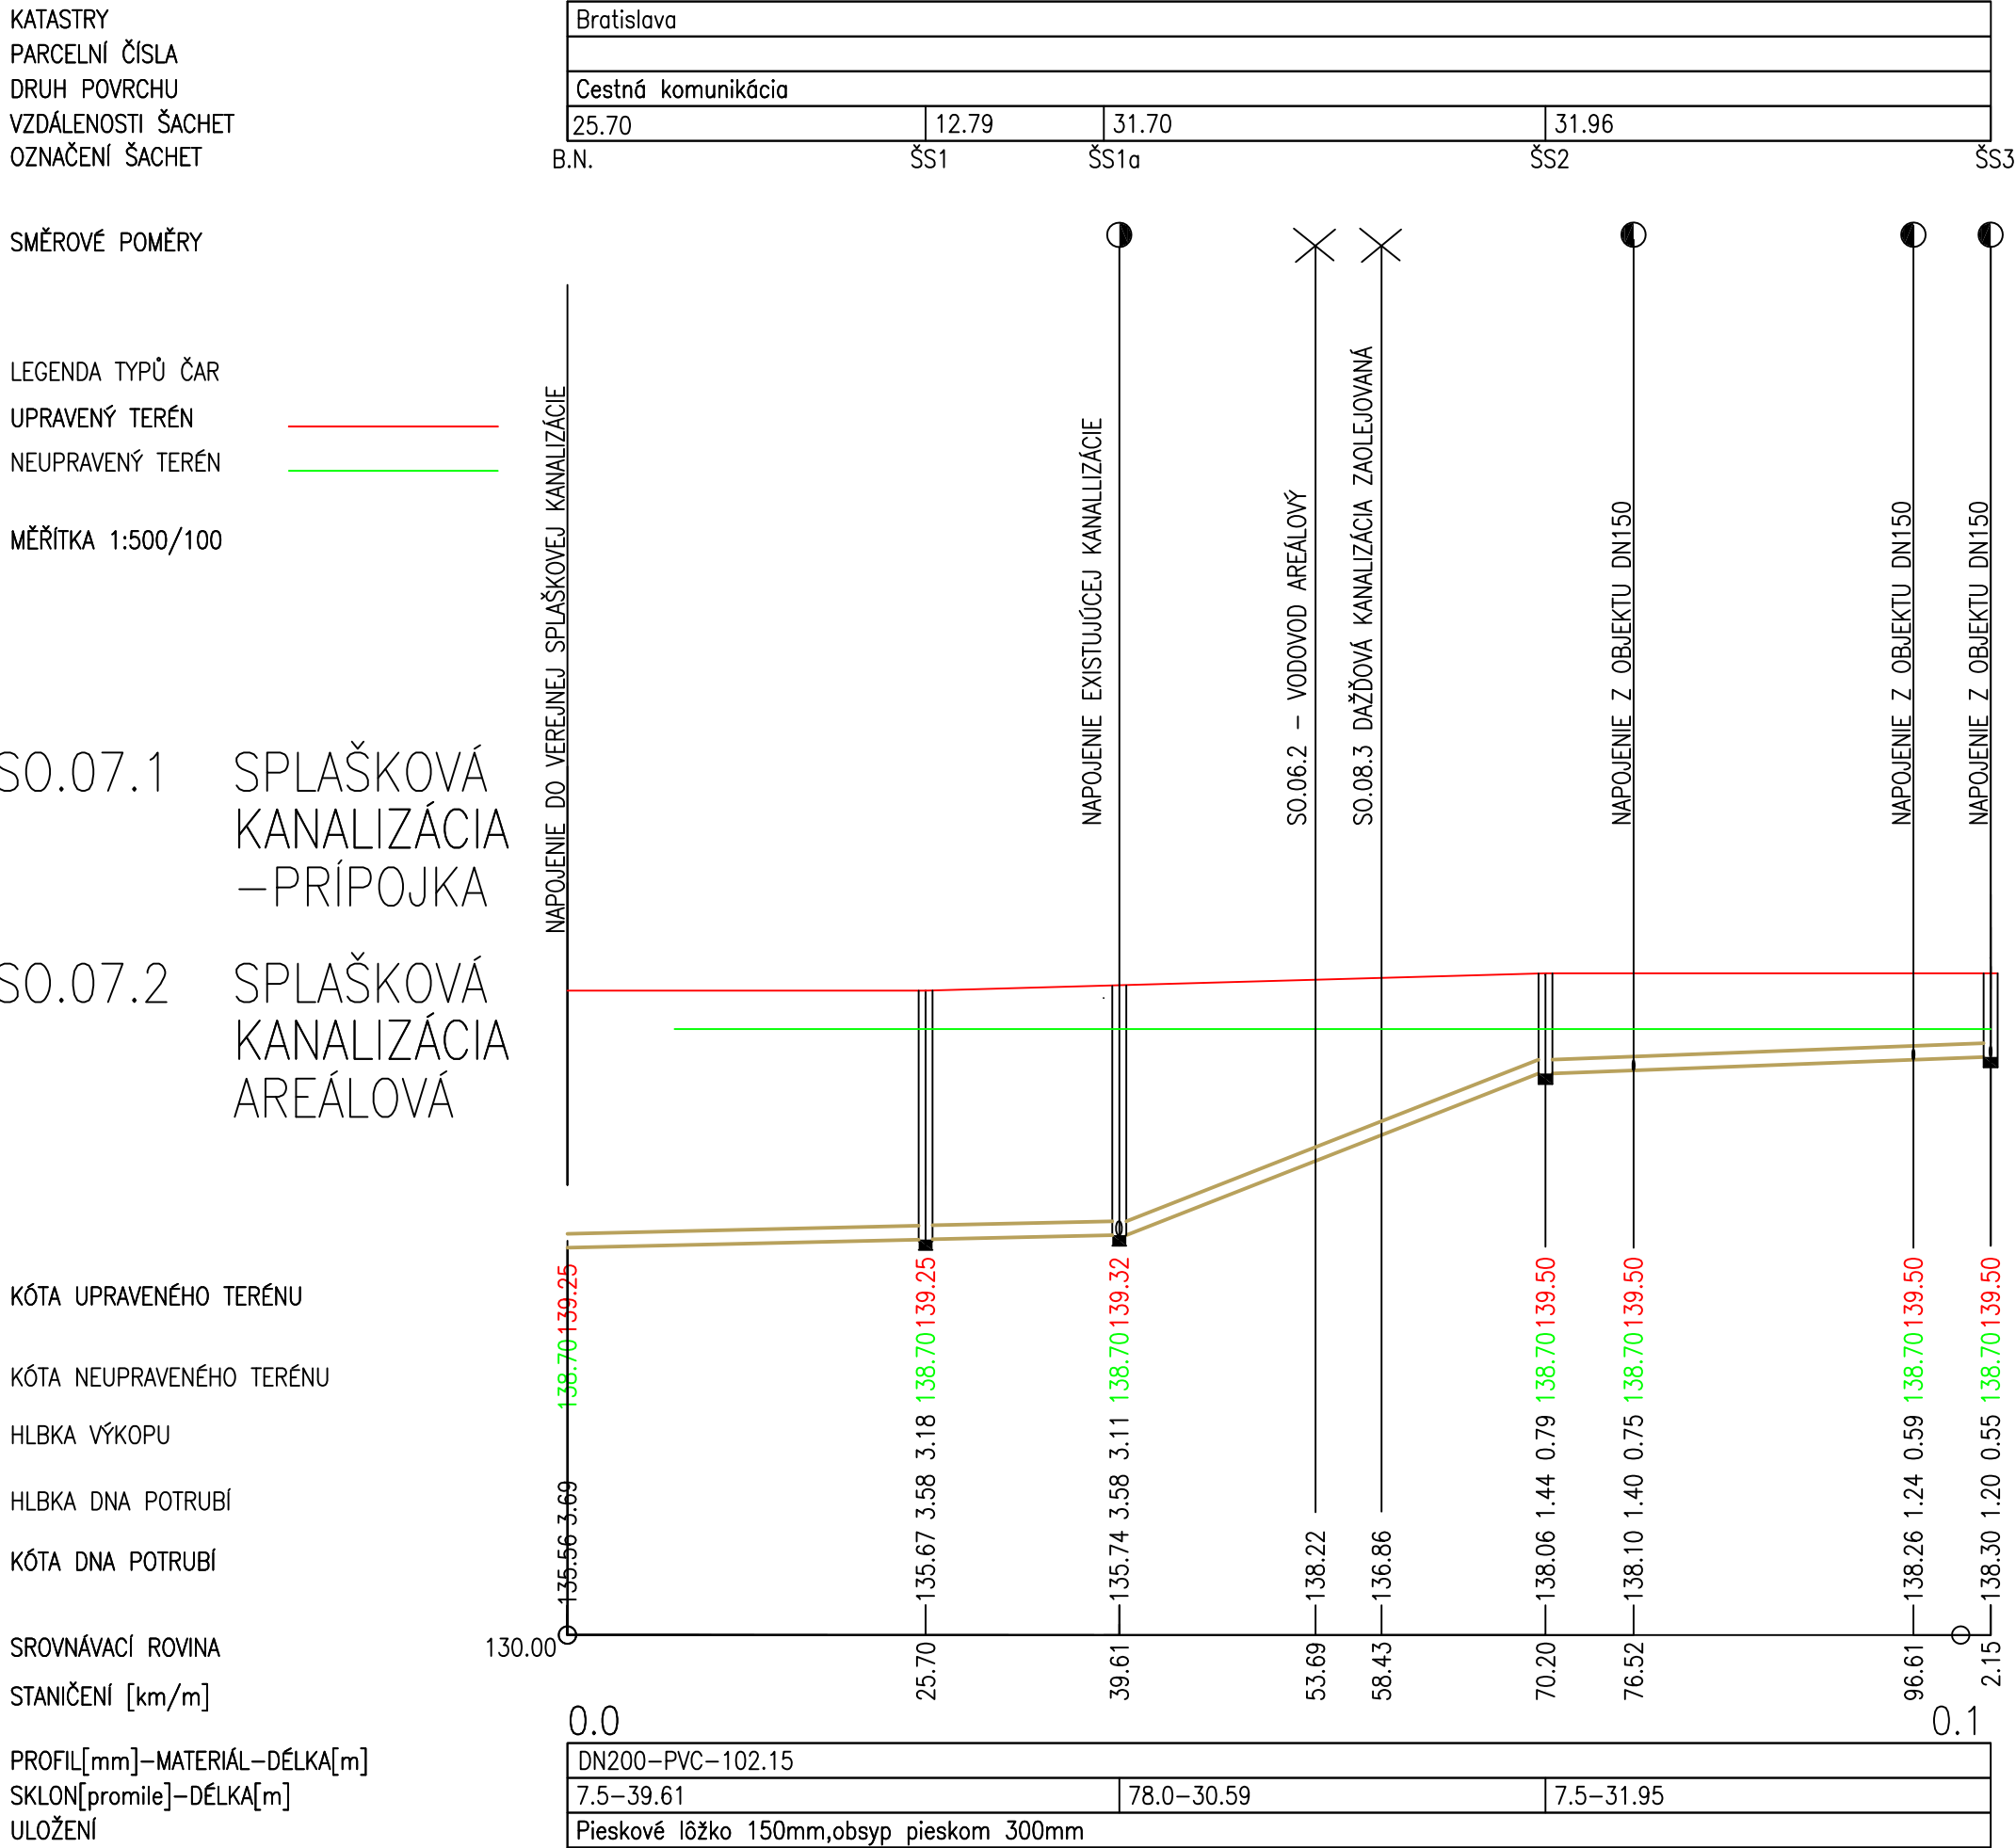

±0,000=139,7m.n.m.				PORTIK spol. s r.o.	
B.P.V.	YPRACOVAL	PROJEKTOVAL	ZODP. RIEŠITEL	H.I.P.	
	Ing. Michal Lopatka	Ing. Michal Lopatka	Ing. Michal Lopatka	Ing. Pavol Fabian	
STAVEBNÍK: BILLA REALITY s.r.o., Bajkalská 19/A, P.O.Box 57, 821 02 Bratislava				STUPEŇ	RPD
MIESTO STAVBY: Račianska ul., Bratislava, k.ú. Nové Mesto, p.č.11744/11				DÁTUM	27/08/2012
NÁZOV STAVBY MALOOBCHODNÁ PREDAJŇA BILLA RAČIANSKA UL., BRATISLAVA				MIERKA	1:500/100
SO.07.1,2,3 - SPLAŠKOVÁ KANALIZÁCIA				FORMÁT	4 x A4
				ZÁK. ČÍSLO	120811
OBJEKT					
ARCH. ČÍSLO	OBSAH VÝKRESU			PROFESIA	POR. Č.
	POZDĽŽNÝ PROFIL			ZDRAVOTECHNIKA	02