

Stupava	
Cesta	
22.91	16.40
L1	

MĚŘÍTKA 1:500/100

KÓTA UPRAVENÉHO TERÉNU

KÓTA NEUPRAVENÉHO TERÉNU

HLBKA VÝKOPU

HLBKA DNA POTRUBÍ

KÓTA DNA POTRUBÍ


SROVNÁVACÍ ROVINA

STANIČENÍ [km/m]


DN(PN)[mm]–MATERIÁL–DÉLKA[m]

SKLON[promile]–DÉLKA[m]

ULOŽENÍ

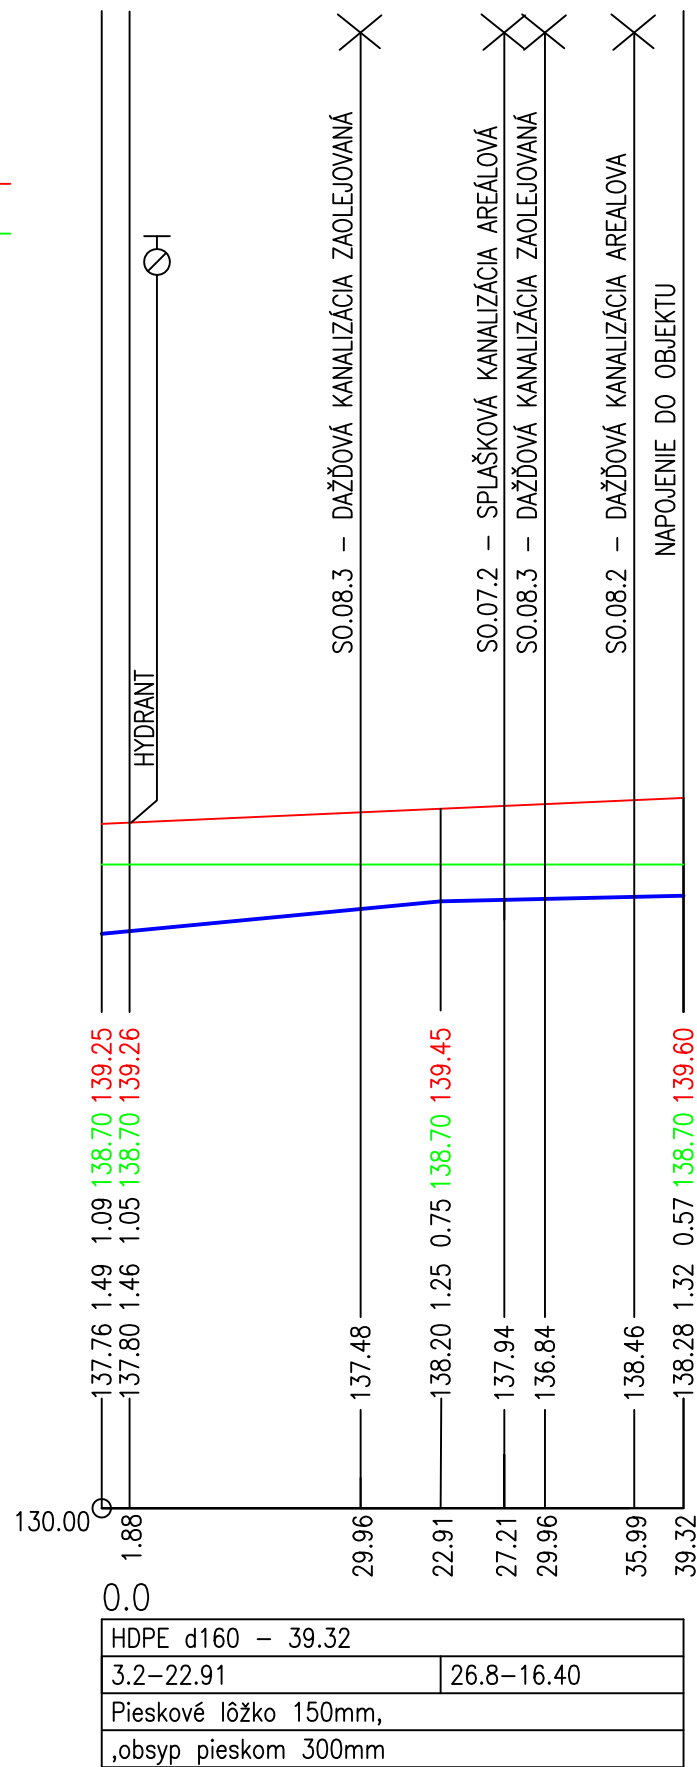

- Bz -Šírka výkopu=1,0m
- Z -Zásyp výkopu
- O -Obsyp potr.pieskom resp.
štrkopieskom,mat.zrno do 20mm
- L -Lôžko pod potr.,detto
ako obsyp zrno do 10-20mm
- D -PE potrubie
- H -Krytie potrubia (výška nadložia nad rúrou)
80-150cm
- h -Hlbka rýhy
- I -Izolovaný hliníkový vodič FeSn 120mm2
(Trasovací pásky)

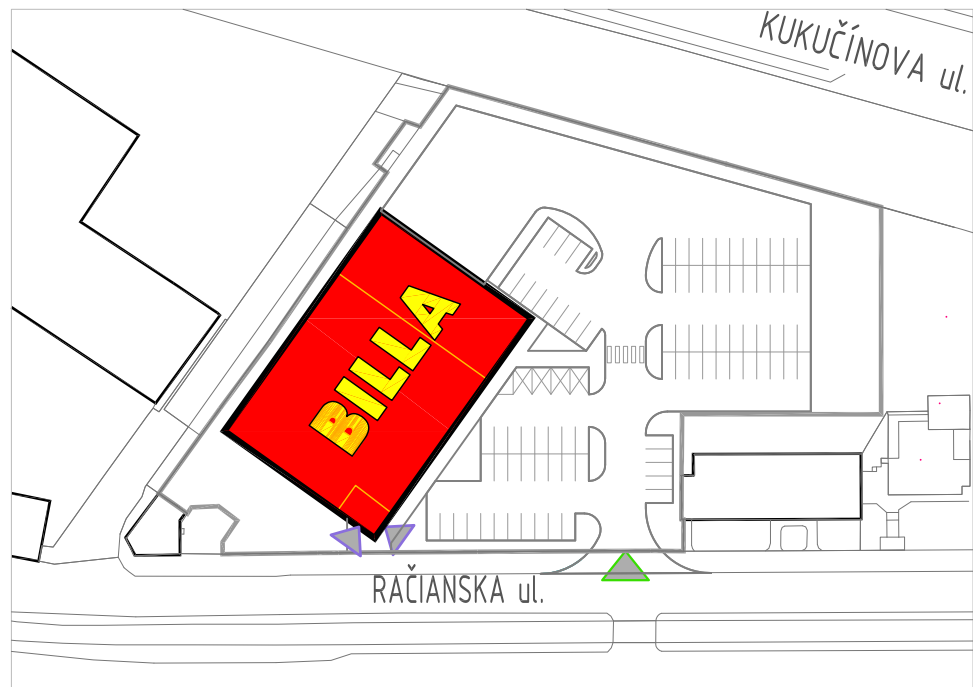
$$\pm 0,000 = 139,7 \text{ м.п.м.}$$

D.P.V. VYPRACOVANÉ		PROJEKTOVANÉ		ZODP. RIŠITEĽ		H.I.P.		PORTIK spol. s r.o. 					
Ing. Michal Lopačka		Ing. Michal Lopačka		Ing. Michal Lopačka		Ing. Pavol Fabian							
								TRNÁVSKÁ CESTA 102, 821 01 BRATISLAVA					
STAVEBNÍK:		BILLA REALITY s.r.o., Bajkalská 19/A, P.O.Box 57, 821 02 Bratislava						STUPEŇ		RPD		PARÉ Č.	
MIESTO STAVBY:		Račianska ul., Bratislava, k.ú. Nové Mesto, p.č.11744/11						DÁTUM		27/08/2012			
NÁZOV STAVBY		MALOOBCHODNÁ PREDAJŇA BILLA RAČIANSKA UL., BRATISLAVA SO.06.2 – VODOVOD AREÁLOVÝ						MIERKA		1:500/100			
								FORMÁT		3 xA4			
								ZÁK. ČÍSLO		120811			
OBJEKT													
ARCH. ČÍSLO		POZDĽŽNÝ PROFIL						PROFESIA		ZDRAVOTECHNIKA		POR. Č. 03	