

ÚZEMÍ OBCE
POVRCH ÚZEMÍ
ČÍSLO PARCELNÍ
VZDÁL. OBJEKTŮ A SMĚROVÝCH LOMŮ
OZNAČENÍ VRCHOLOVÝCH BODŮ

Bratislava
Cesta
25.21
B.N.

LEGENDA TYPŮ ČAR
UPRAVENÝ TERÉN

MĚŘÍTKA 1:500/100

SO.06.1 – VODOVODNÁ
PRÍPOJKA A
VODOMERNÁ
ŠACHTA

KÓTA UPRAVENÉHO TERÉNU


HLOUBKA DNA POTRUBÍ

KÓTA DNA POTRUBÍ


SROVNÁVACÍ ROVINA

STANIČENÍ [km/m]


DN(PN)[mm]–MATERIÁL–DÉLKA[m]
SKLON[promile]–DÉLKA[m]
ULOŽENÍ

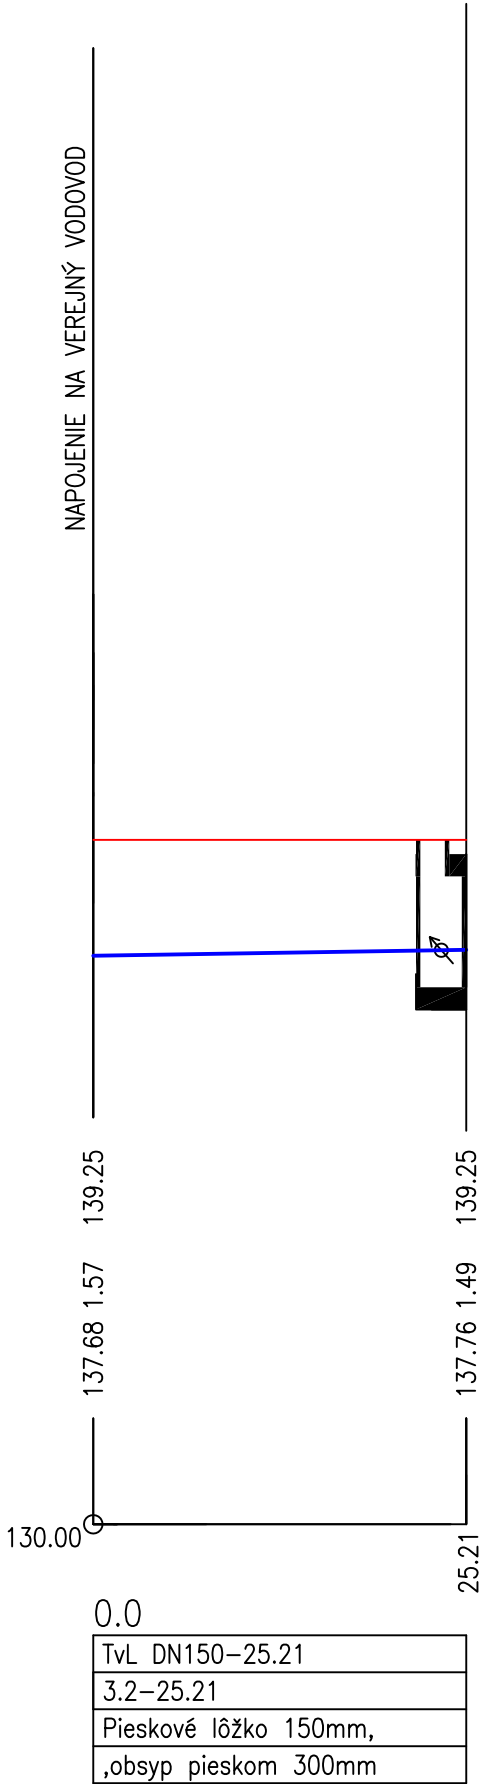

ULOŽENIE POTRUBIA V ZVISLEJ RÝHE :

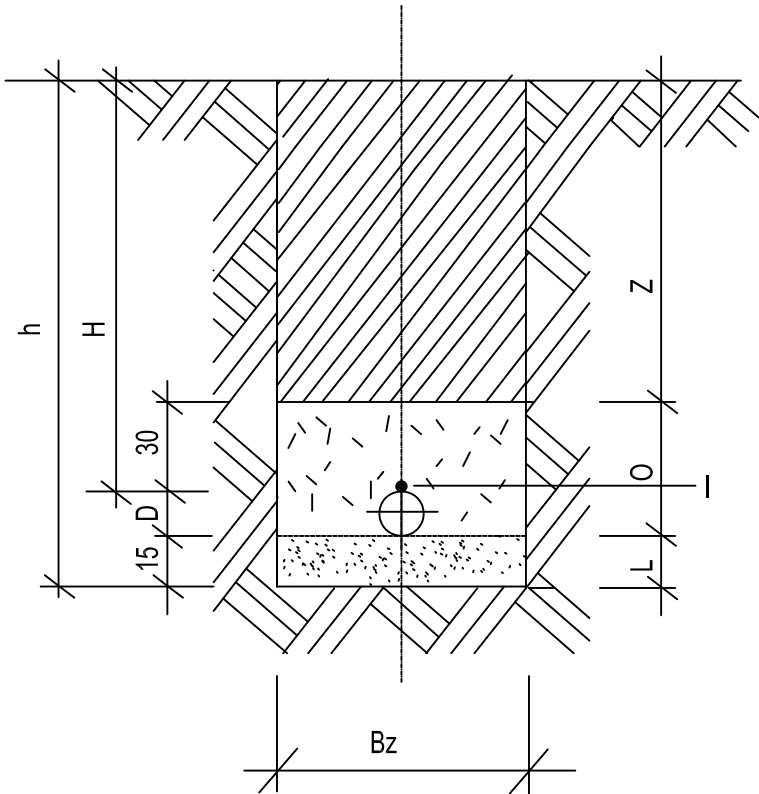

- Bz -Šírka výkopu=1,0m
Z -Zásyp výkopu
O -Obsyp potr.pieskom resp.
štrkopieskom,mat.zrno do 20mm
L -Lôžko pod potr.,detto
ako obsyp zrno do 10-20mm
D -PE potrubie
H -Krytie potrubia (výška nadložia nad rúrou)
80-150cm
h -Hlbka rýhy
I -Izolovaný hliníkový vodič FeSn 120mm2
(Trasovací pásik)

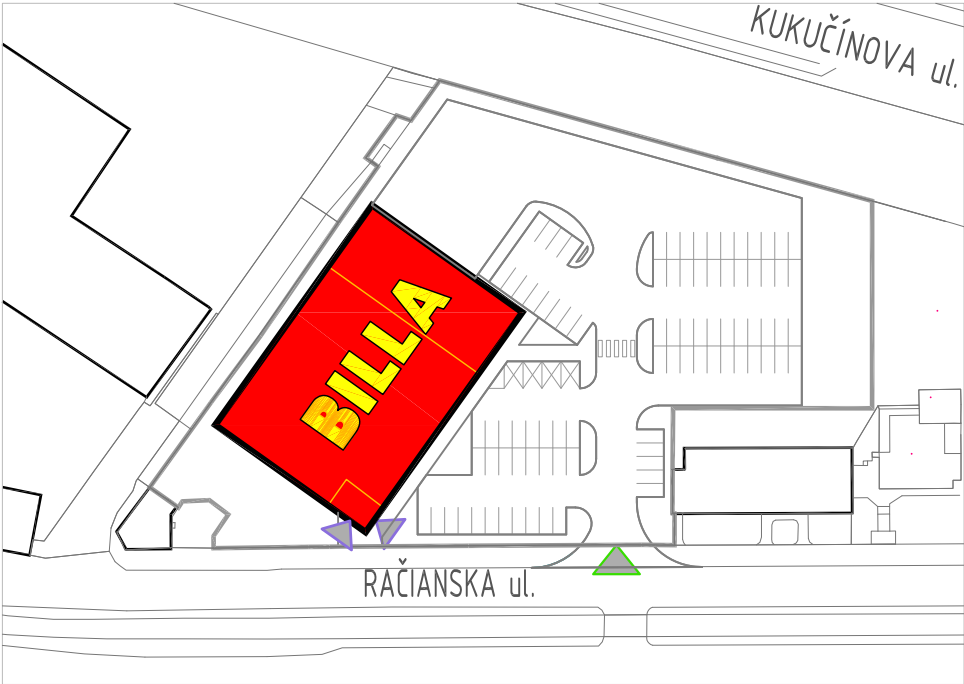

±0,000=139,7m.n.m.

B.p.v. VYPRACOVAL		PROJEKTOVAL		ZODP. RIEŠITEL		H.I.P.		PORTIK spol. s r.o. 			
Ing. Michal Lopatka		Ing. Michal Lopatka		Ing. Michal Lopatka		Ing. Pavol Fabian		TRNAVSKÁ CESTA 102, 821 01 BRATISLAVA			
STAVEBNÍK:		BILLA REALITY s.r.o., Bajkalská 19/A, P.O.Box 57, 821 02 Bratislava						STUPEŇ		RPD	PARÉ Č.
MIESTO STAVBY:		Račianska ul., Bratislava, k.ú. Nové Mesto, p.č.11744/11						DÁTUM		27/08/2012	
NÁZOV STAVBY		MALOOBCHODNÁ PREDAJŇA BILLA RAČIANSKA UL., BRATISLAVA SO.06.1-VODOV.PRÍPOJKA A VODOM.ŠACHTA						MIERKA		1:500/100	
OBJEKT								FORMÁT		3 xA4	
ARCH. ČÍSLO		POZDĹŽNY PROFIL						ZÁK. ČÍSLO		120811	POR. Č. 02
								PROFESIA		ZDRAVOTECHNIKA	