


ZÓNA TROLEJOVÉHO VEDENIA A PANTOGRAFOVÉHO ZBERAČA

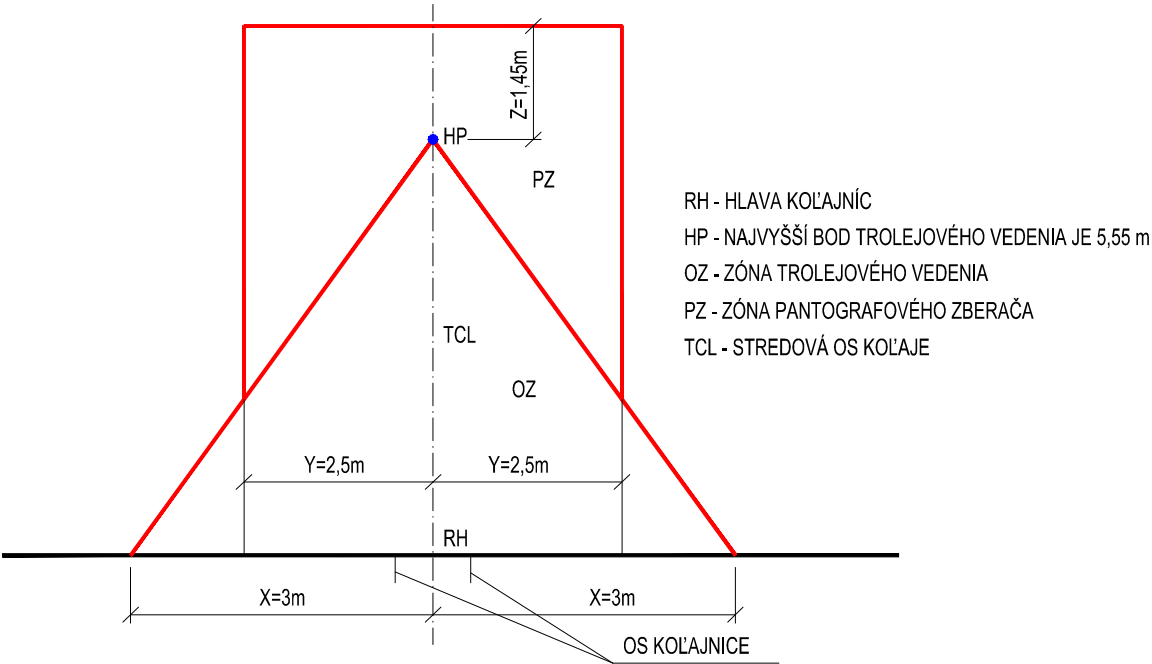

RH - HLAVA KOĽAJNÍC
HP - NAJVIŠŠÍ BOD TROLEJOVÉHO VEDENIA JE 5,55 m
OZ - ZÓNA TROLEJOVÉHO VEDENIA
PZ - ZÓNA PANTOGRAFOVÉHO ZBERAČA
TCL - STREDOVÁ OS KOĽAJE

V ZMYSLE STN EN 50122-1 STANOVL PREVÁDZKOVATEĽ DRÁHY DP BRATISLAVA:
- VZDIALENOSŤ Y = 2,5 m
- VZDIALENOSŤ Z = 7,0-HP = 7,0-5,55 = 1,45 m

ZOZNAM SÚRADNÍC PROJEKTOVANÝCH STOŽIAROV

BOD	Y(S-JTSK)	X(S-JTSK)
1	571992.90	1278049.43
2	571992.89	1278078.21

2 DC 600V

+ PÓL V TROLEJOVOM VODIČI, - PÓL V KOĽAJI

OCHRANA PRED DOTYKOM V NORMÁLNEJ PREVÁDZKE (ŽIVÉ ČASŤI): STN EN 50122-1 VZDUŠNÝMI VZDIALENOSŤAMI (POLOHOU) čl.4.1.2
OCHRANA PRED DOTYKOM PRI PORUČE (NEŽIVÉ ČASŤI):
- STN EN 50122-1 POUŽITÍM ZARIADENÍ TRIEDY OCHRANY II ALEBO POUŽITÍM EKIVALENTNEJ IZOLÁCIE čl.4.2.3

LEGENDA :


- TROLEJOVÉ VEDENIE ELEKTRIČIEK Cu150 mm2 - EXISTUJÚCE
- PREVES TROLEJOVÉHO VEDENIA - PROJEKTOVANÝ
- PREVES TROLEJOVÉHO VEDENIA - EXISTUJÚCI
- TRAKČNÝ STOŽIAR OCEĽOVÝ TRUBKOVÝ - PROJEKTOVANÝ
- TRAKČNÝ STOŽIAR OCEĽOVÝ TRUBKOVÝ - EXISTUJÚCI
- ÚSEKOVÝ DELIČ - EXISTUJÚCI
- PREPOJ TROLEJOV, LANO CHBU 185 mm2 - EXISTUJÚCE
- JEDNOPÓLOVÝ ODPOJOVAČ OMD 3/2000 - EXISTUJÚCI
- ZÓNA TROLEJOVÉHO VEDENIA

OZNAČENIE TRAKČNÉHO STOŽIARA :

- 2
401/02
- ČÍSLO STOŽIARA - PRACOVNÉ
 - ČÍSLO STOŽIARA - EXISTUJÚCE
 - TYP STOŽIARA, CELKOVÁ DĽŽKA /m/
 - VRCHOLOVÝ ŤAH /kN/
 - TYP ZÁKLADU

POZNÁMKA :

- PRED ZAHÁJENÍM VÝKOPOVÝCH PRÁČ VYTÝČIŤ VŠETKY INŽINIERSE SIETE
- VÝKOPOVÉ PRÁCE REALIZOVAŤ RUČNE

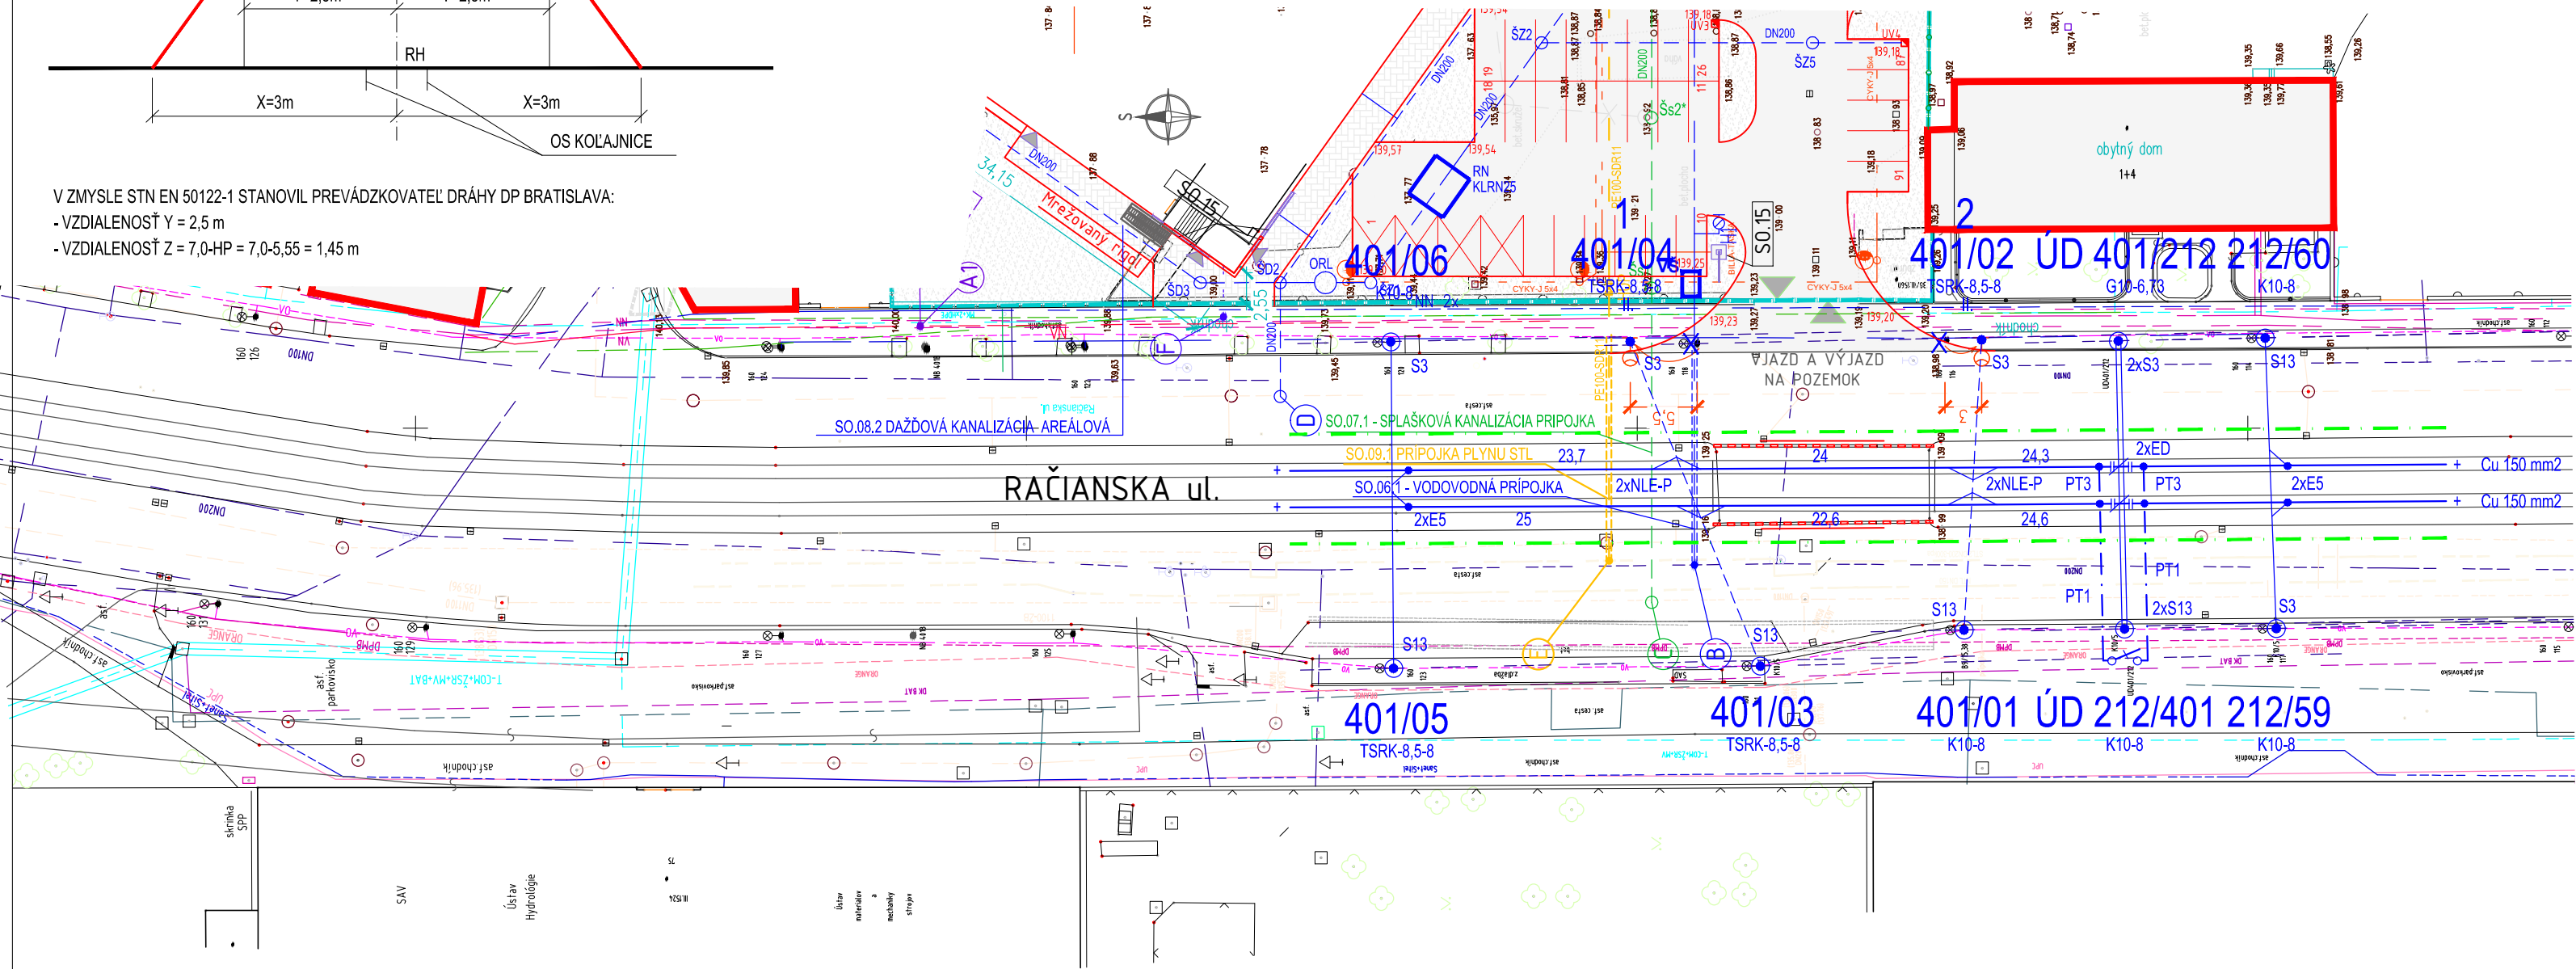

0,000=139,7m.n.m.
B.p.v.

VYPRACOVAL		PROJEKTOVAL		ZODP. RIEŠITEL		H.I.P.		PORTIK spol.s.r.o. 					
Ing. Marian Ryb r		Ing. Marian Ryb r		Ing. Marian Ryb r		Ing. Pavol Fabian							
								TRNAVSKÁ CESTA 102, 821 01 BRATISLAVA					
STAVEBN K:		BILLA REALITY s.r.o., Bajkalsk 19/A, P.O.Box 57, 821 02 Bratislava						STUPEŇ		REALIZ. PROJ. DOK.		PAR Č.	
MIESTO STAVBY:		Račianska ul., Bratislava, k. . Nov Mesto, p.č.11744/11						D TUM		27/08/2012			
N ZOV STAVBY		MALOOBCHODNÁ PREDAJŇA BILLA RAČIANSKA UL., BRATISLAVA S016 PRELOŽKA TV ELEKTRIČKOVEJ TRATE						MIERKA		1:500			
OBJEKT								FORM T		3 xA4			
ARCH. Č SLO		OBSAH VÝKRESU						PROFESIA		ELEKTRO		POR. Č.	
		SITU CIA - MONT Ž										3	