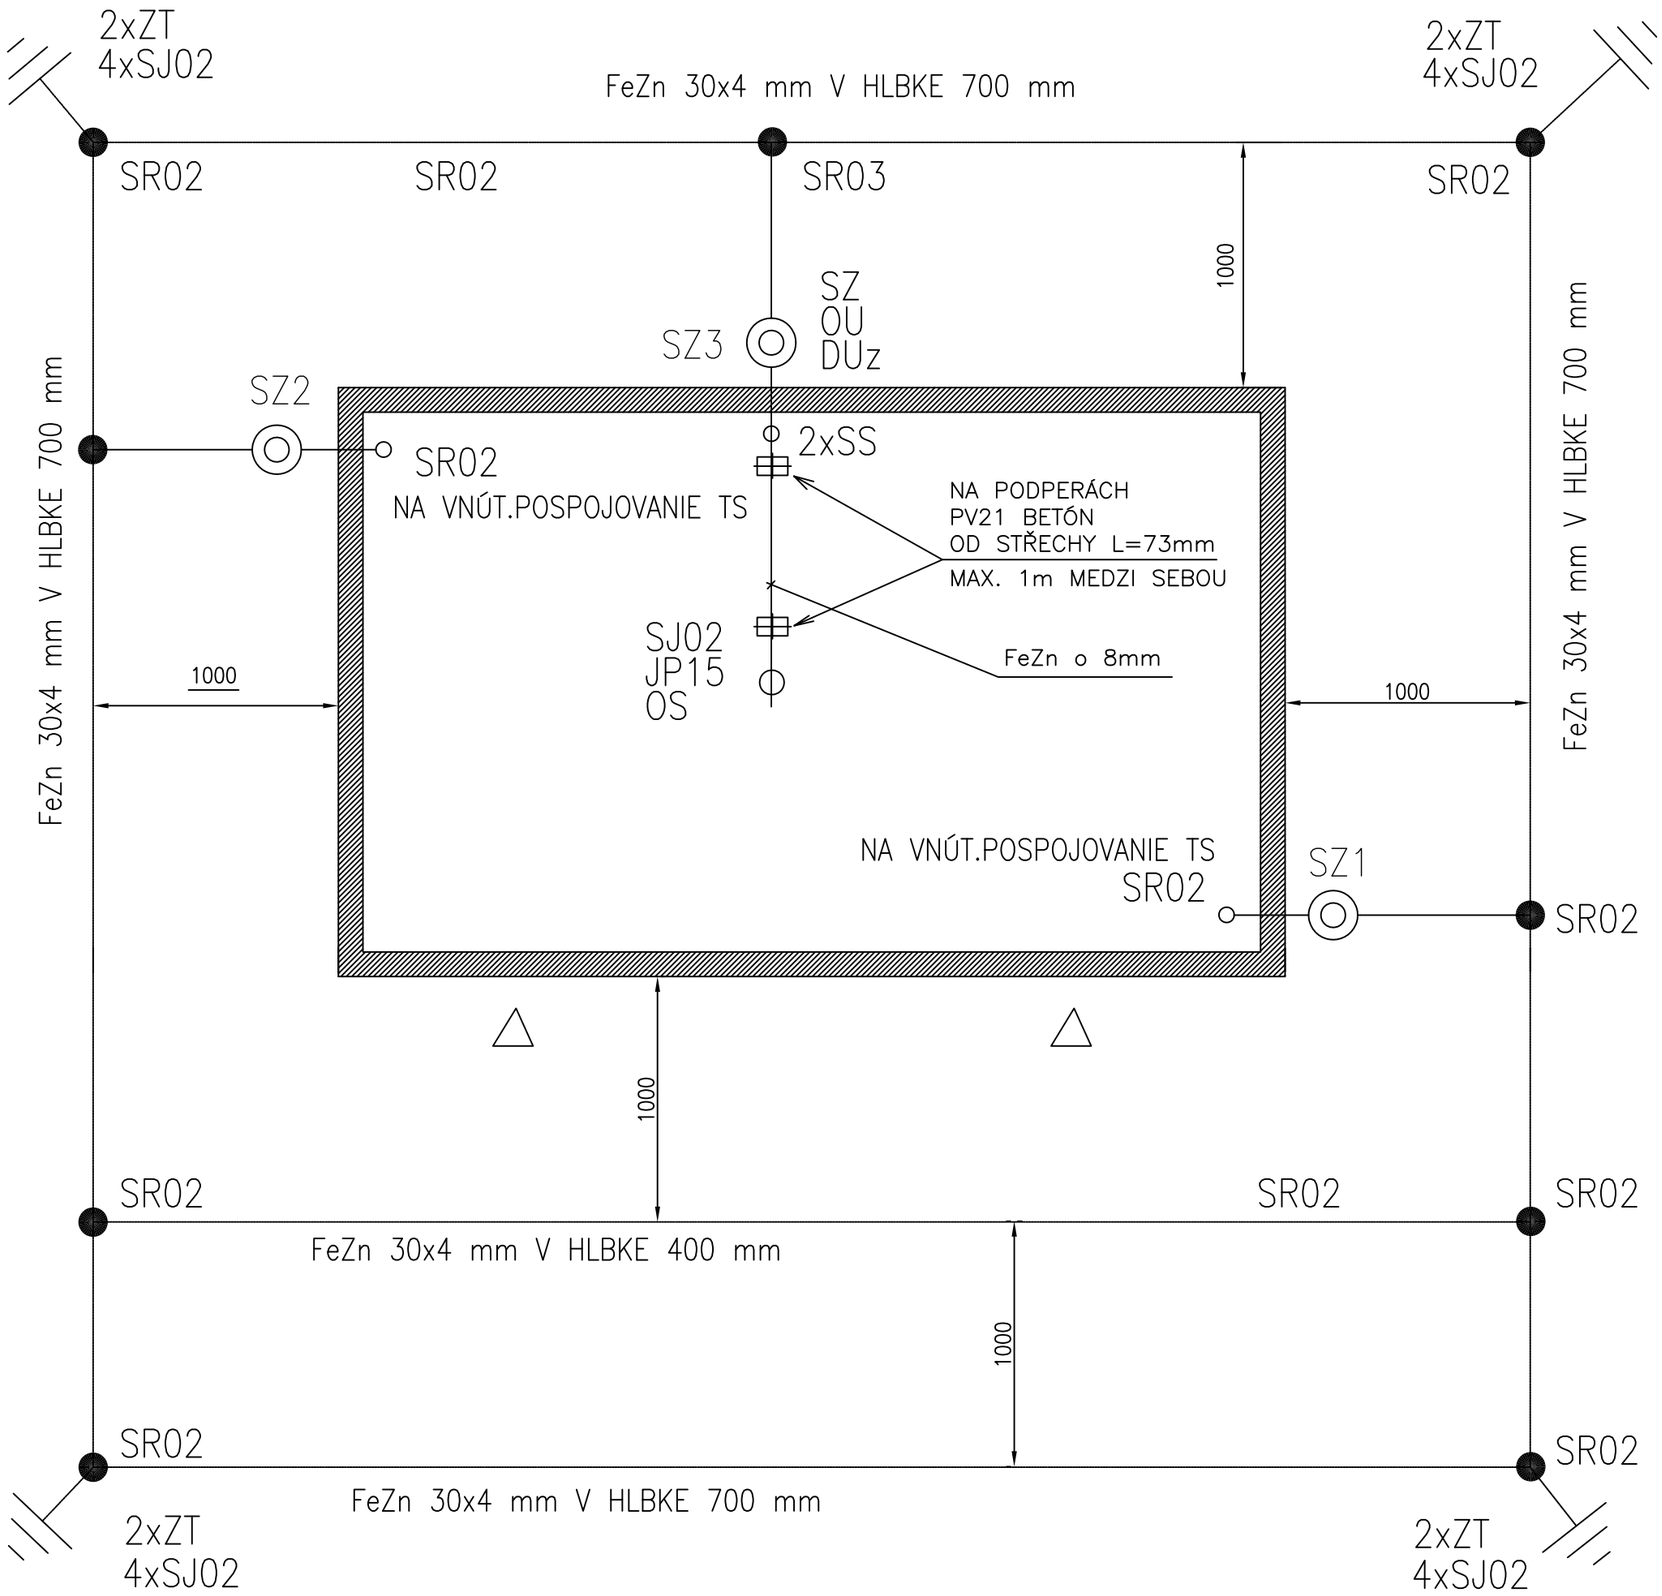

MAXIMÁLNY ODPOR UZEMNENIA 2 OHMY
SKÚŠOBNÚ SVORKU BLESKOZVODU UMIESTNIŤ
VO VÝŠKE 2m OD TERÉNU!

POZNÁMKA

VONKAJŠIU UZEMŇOVACIU SIEŤ
REALIZUJE OBJEDNÁVATEL

PRÍLOHA : č. 6

BLESKOZVOD A VONK. UZEMNENIE TS
M 1:35