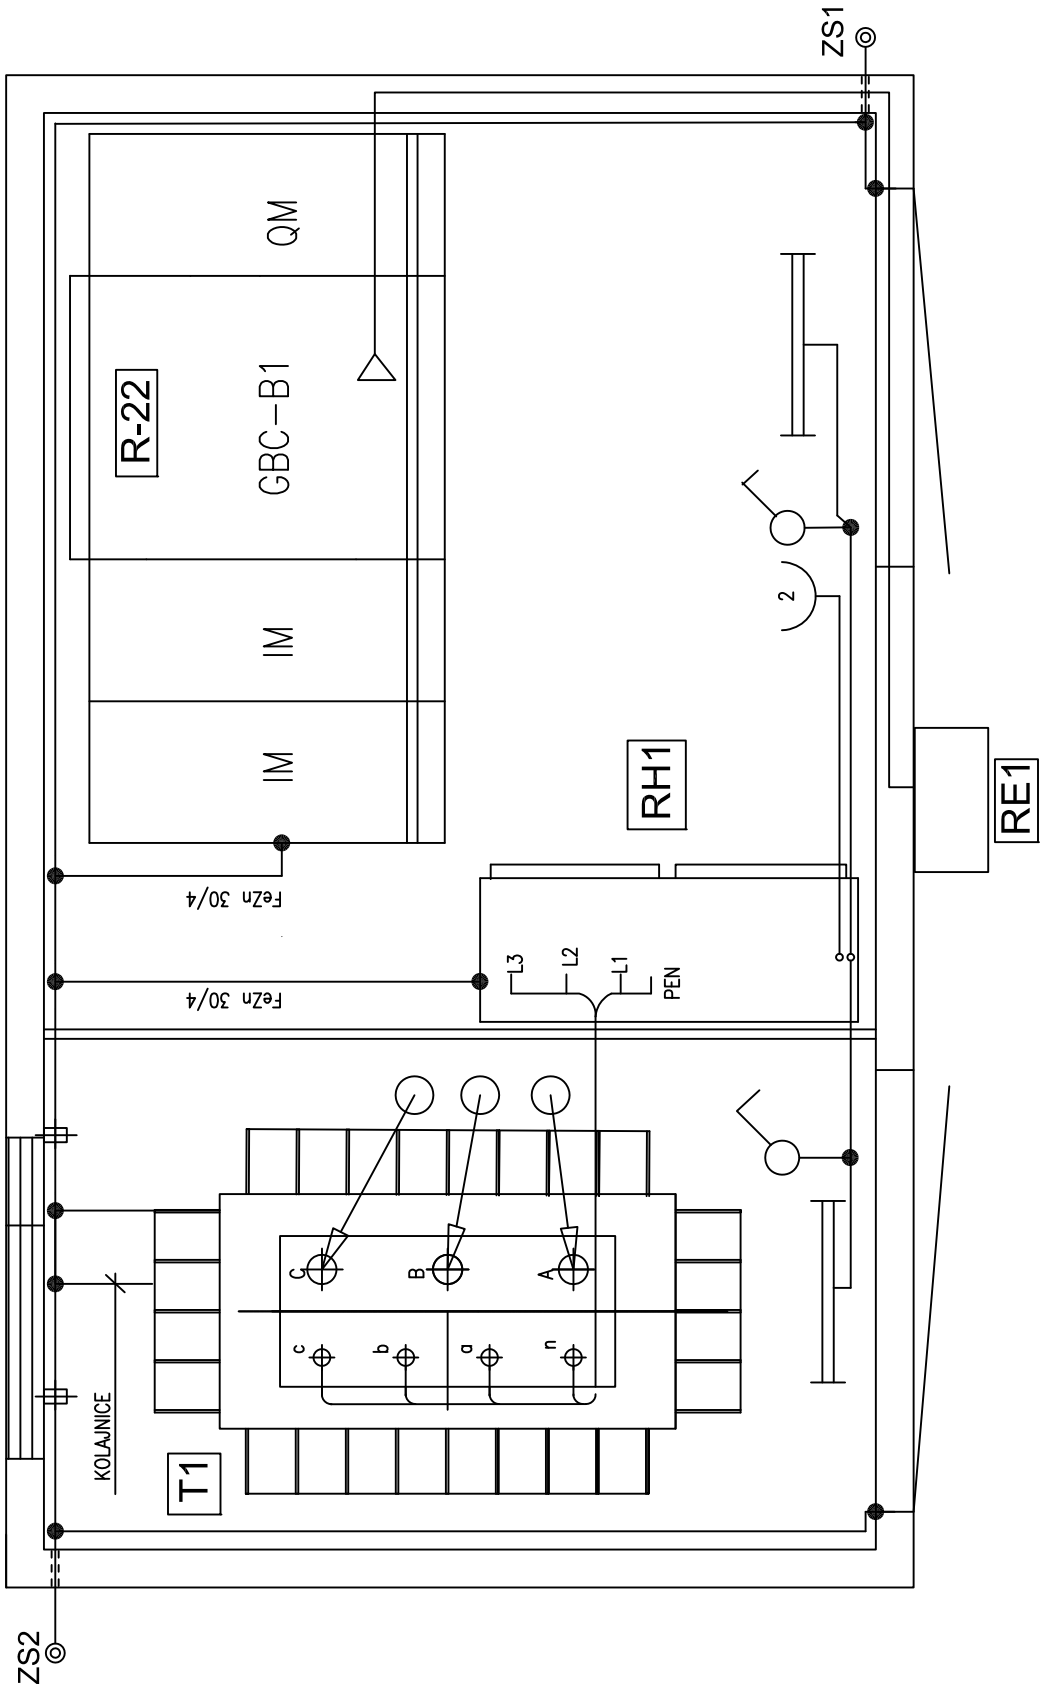

LEGENDA

ZS1, ZS2 ◎ SKÚŠOBNÁ SVORKA UZEMNENIA

FeZn 30/4 mm + SVORKA SR 02

PRÍLOHA č. 5

VNÚT. UZEMNENIE TS

M 1:20

POZNÁMKA

1. UZEMNENIE TECHNOLÓGIE TRAFOSTANICE JE PÁSOM FeZn 30/4
2. SKÚŠOBNÉ SVORKY ZS SÚ PRIPOJENÉ NA VONKAJŠIU UZEMŇOVACIU SIEŤ

VNÚT. UZEMNENIE TG. ČASTI TS JE SÚČASŤOU TYPOVEJ DODÁVKY TRAFOSTANICE !