


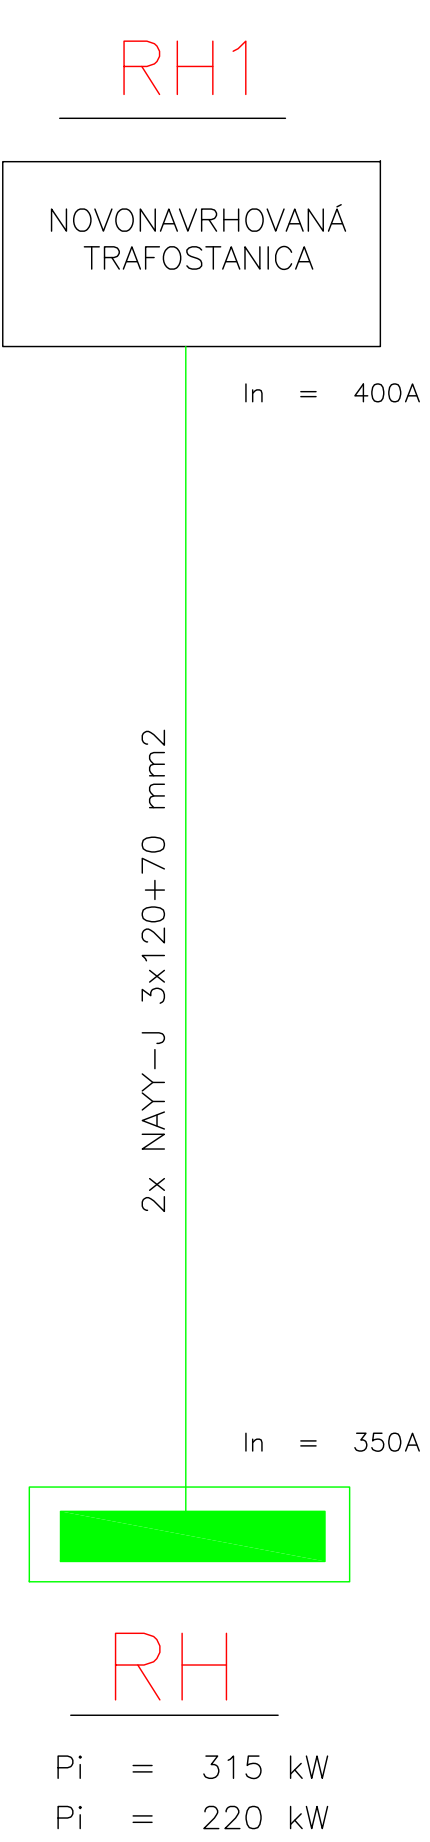


3 PEN~50Hz, 400/230 V / TN-C

OCHRANA PRED ÚRAZOM EL. PRÚDOM :

ŽIVÉ ČASTI: – izolovaním,zábranou alebo krytom,
prekážkami, umietnením mimo dosah

NEŽIVÉ ČASTI: – samočinným odpoj. od zdroja napáj.
– doplnkovým pospájaním

- POZNÁMKA :
- 1. ROZVOD NN BUDE REALIZOVANÝ DVOMI PAR. KÁBLAMI NAYY-J 3x120/70 mm2
 - 2. RH1, RH NIE SÚ PREDMETOM TOHTO PROJEKTU.

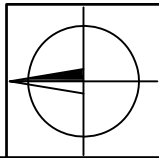

VYPRACOVAL	PROJEKTOVAL	ZODP. RIEŠITEL	H.I.P.	PORTIK TRNAVSKÁ CESTA 102, 821 01 BRATISLAVA		
Ing. Martin Izák	Ing. Martin Izák	Ing. Martin Izák	Ing. Pavol Fabian	spol. s r.o. 		
STAVEBNÍK: BILLA REALITY s.r.o., Bajkalská 19/A, P.O.Box 57, 821 02 Bratislava				STUPEŇ	RP	PARÉ Č.
MIESTO STAVBY: Bratislava, k.ú. Nové Mesto, p.č. 11477/11, Račianská ulica				DÁTUM	27/08/2012	
NÁZOV STAVBY MALOOBCHODNÁ PREDAJŇA BILLA RAČIANSKA UL., BRATISLAVA 05 PRÍPOJKA ELEKTRO NN				MIERKA	1: --	
				FORMÁT	2 xA4	
				ZÁK. ČÍSLO	120811	
OBJEKT						
ARCH. ČÍSLO	OBSAH VÝKRESU SCHÉMA ROZVODU NN			PROFESIA ELEKTRO		POR. Č. 3