




Vsakovací blok podľa DWA-A 138
Rigofill blok s Quadro-control
Stavebný diel: Pozdĺžny rez 1-1

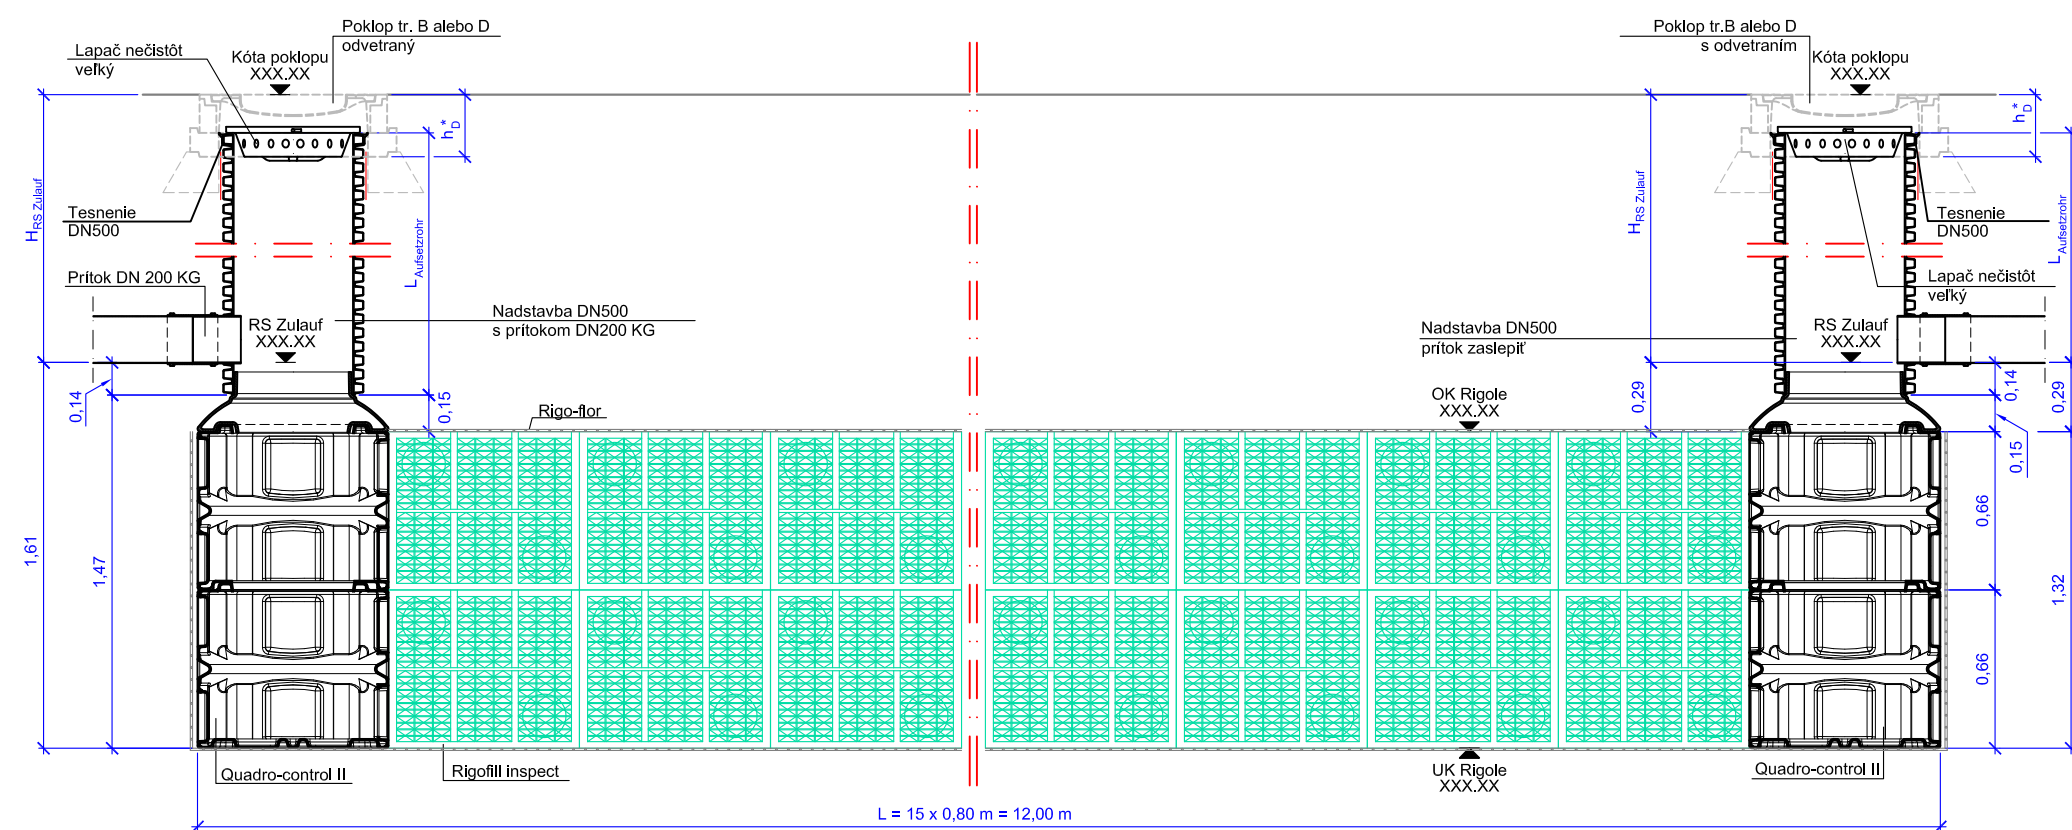

Vsakovací blok podľa DWA-A 138
Rigofill blok s Quadro-control
Stavebný diel: Priečný rez 2-2

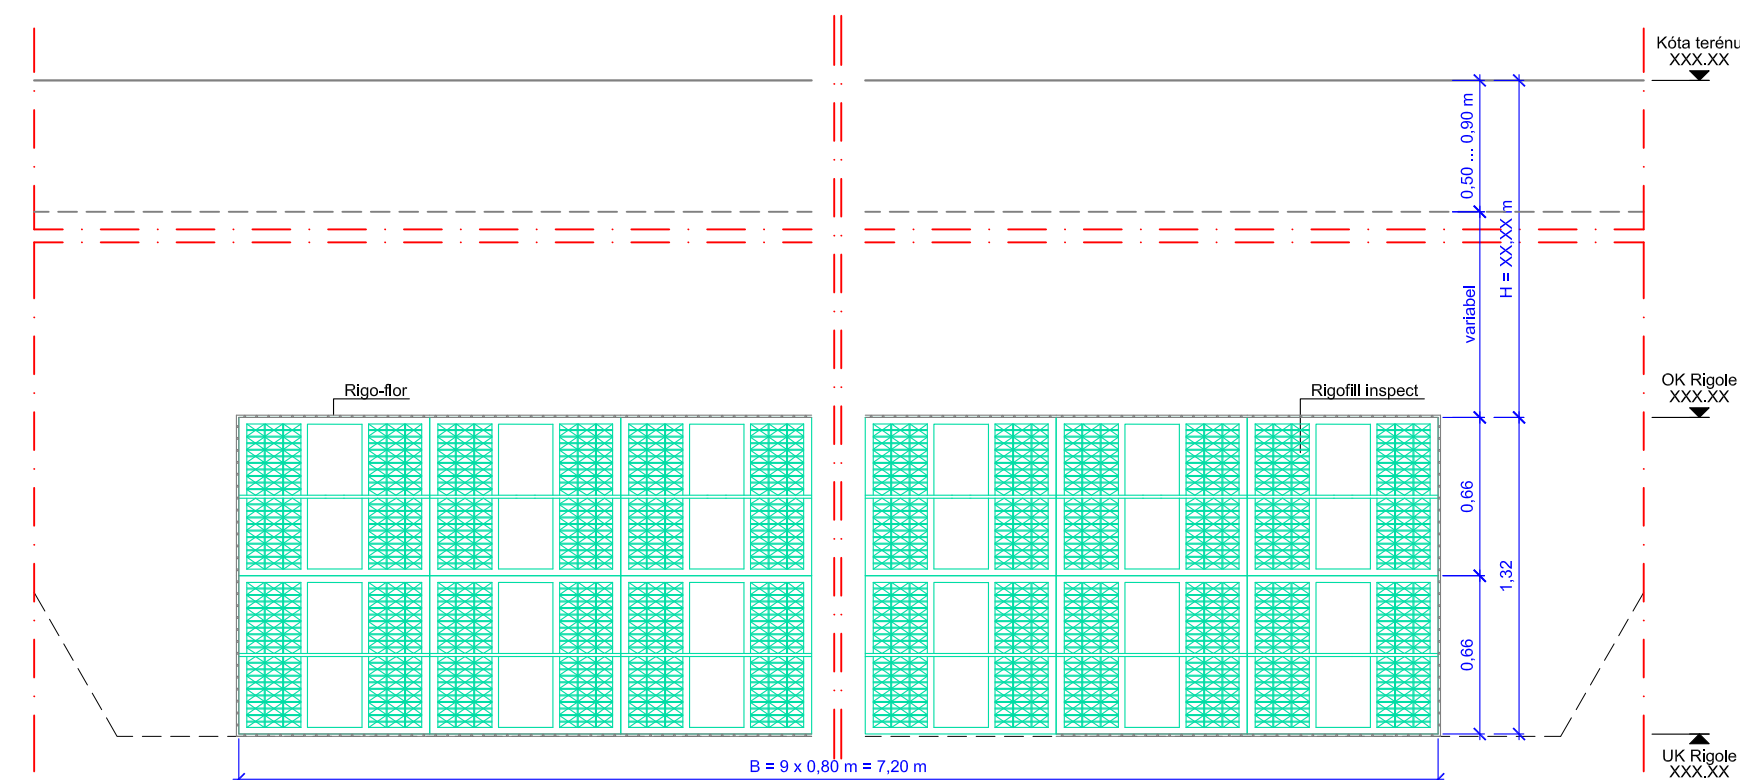

Vsakovací blok podľa DWA-A 138
Rigofill blok s Quadro-control
 Stavebný diel: Pôdorys

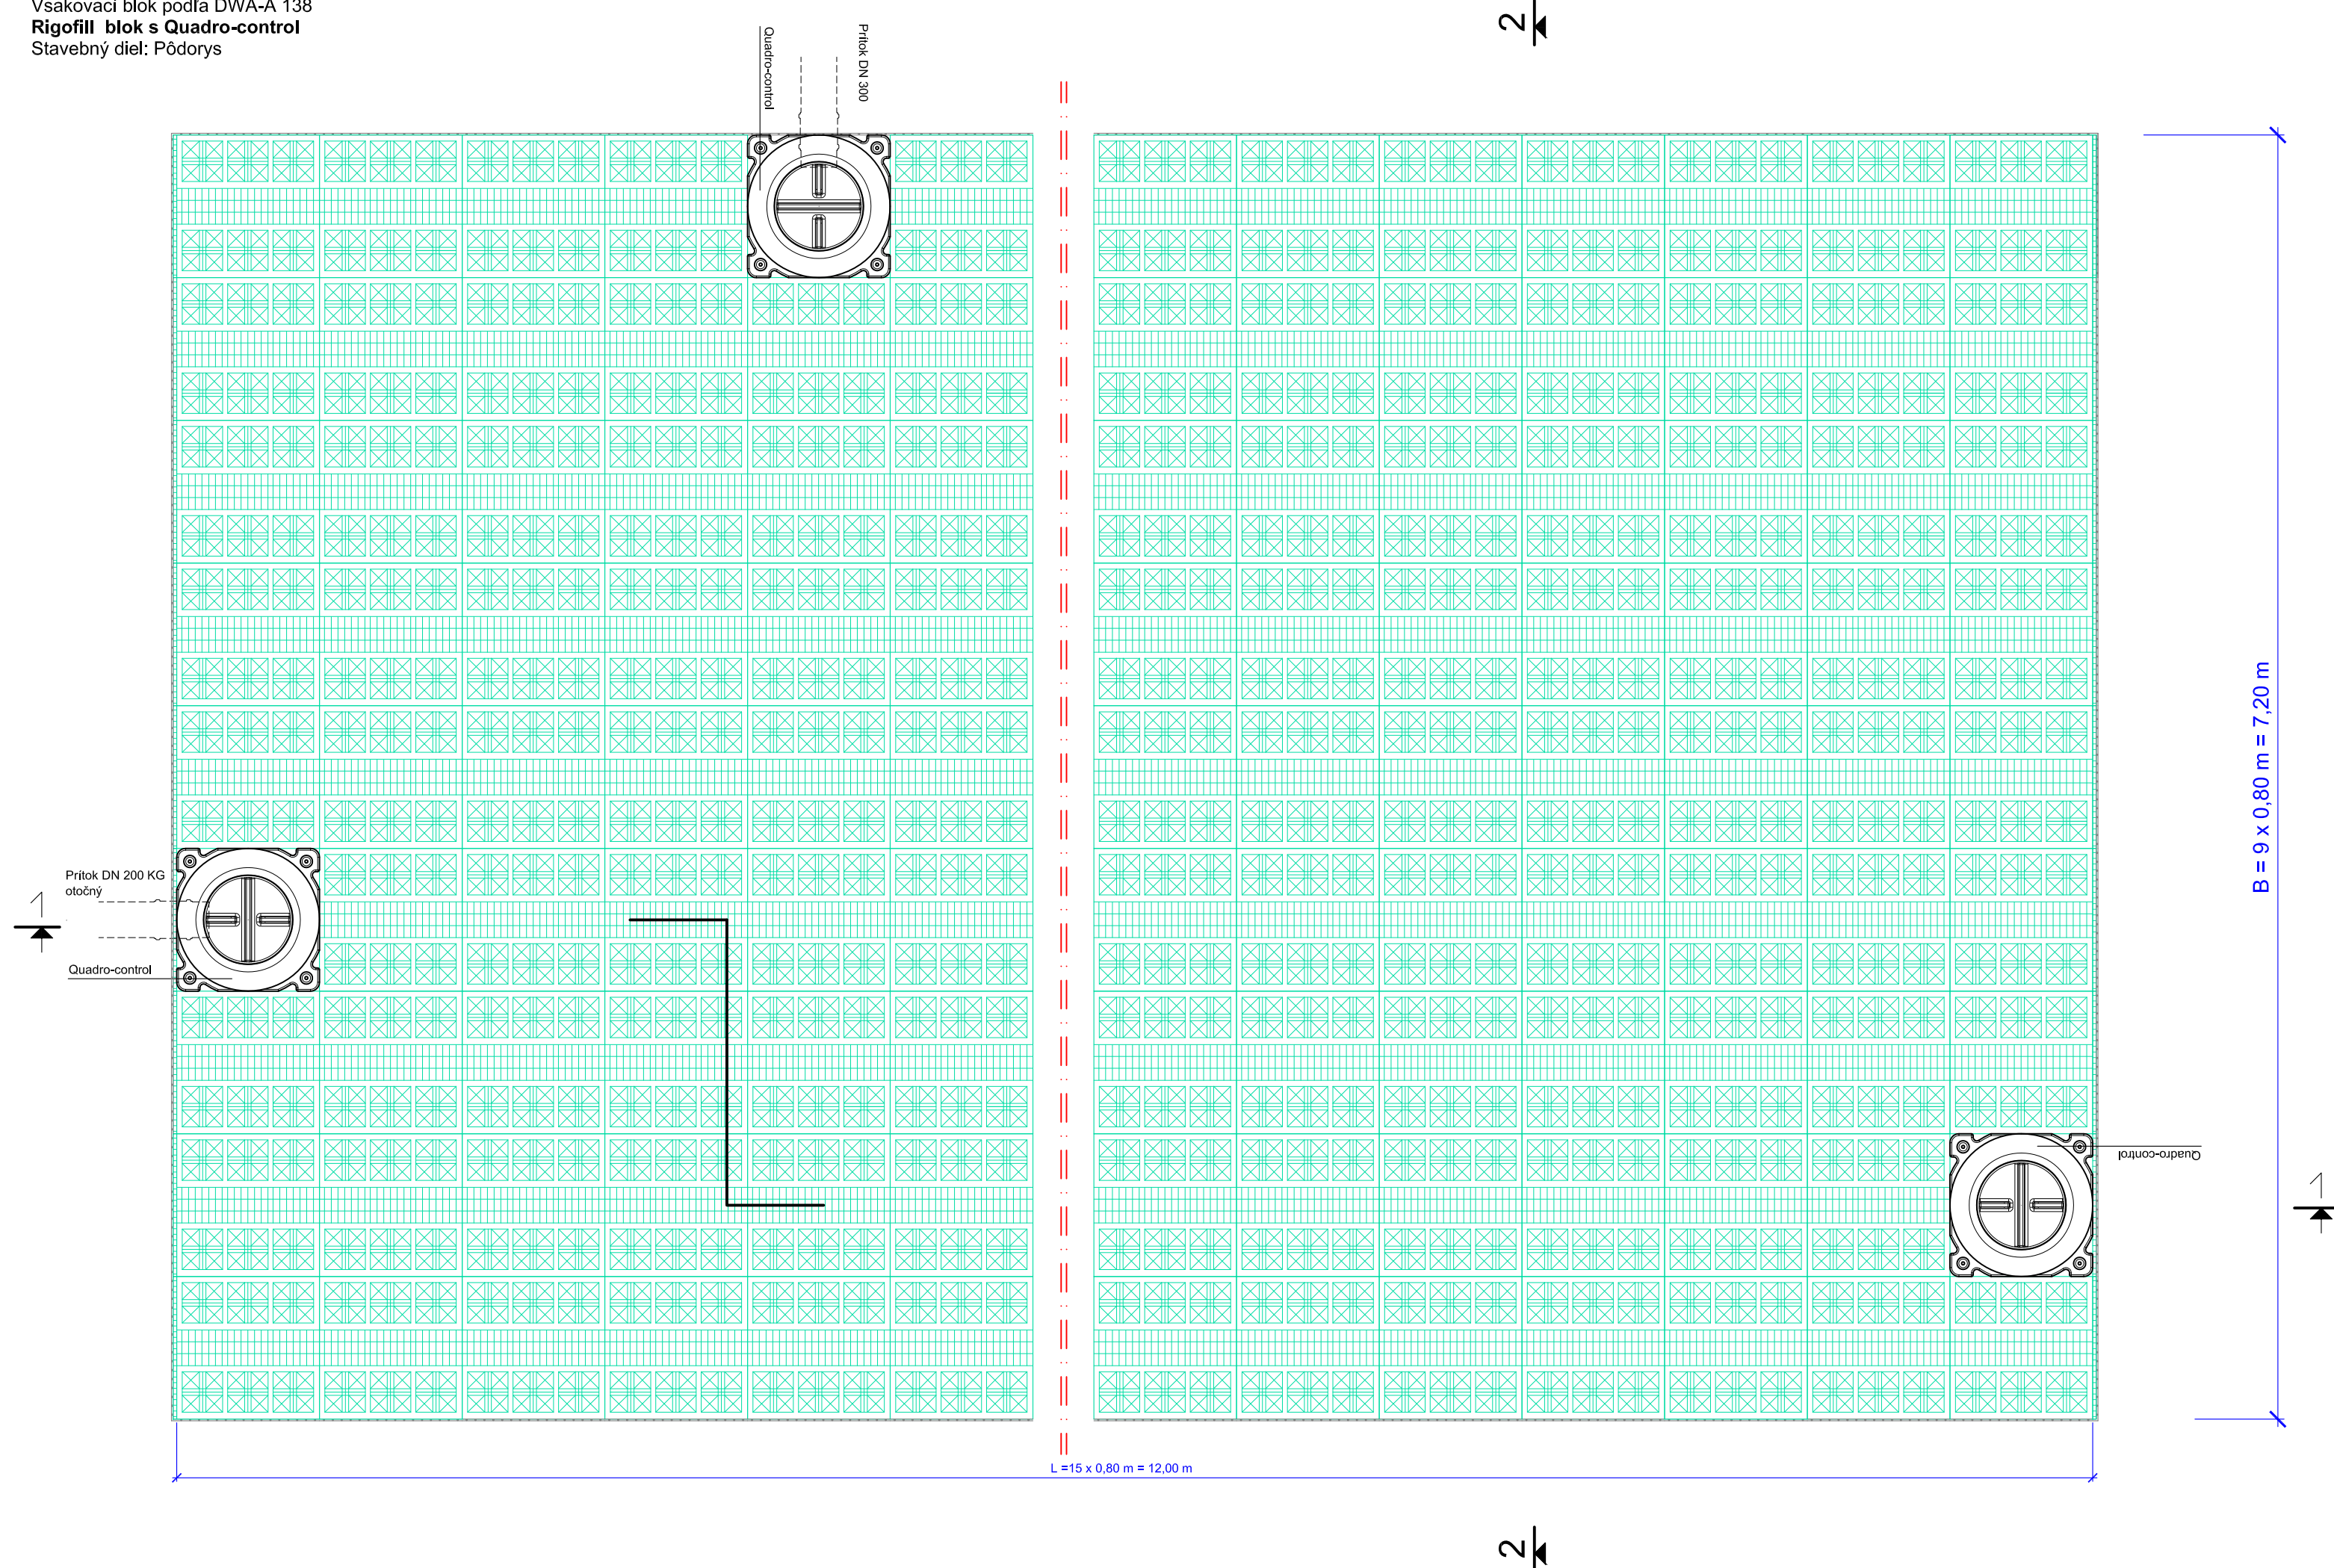

VYPRACOVAL Ing. Michal Lopatka		PROJEKTOVAL Ing. Michal Lopatka		ZODP. RIŠEŠTEL Ing. Michal Lopatka		H.I.P. Ing. Pavol Fabian		PORTIK spol. s r.o. 			
								ŽELKOVA 2, 821 08 BRATISLAVA			
STAVEBNÍK:		BILLA REALITY s.r.o., Bajkalská 19/A, P.O.BOX 57, 821 02 Bratislava						STUPEŇ RPD		PARÉ Č.	
MIESTO STAVBY:		Račianska ul., Bratislava						DÁTUM 27/08/2012			
NÁZOV STAVBY		MALOOBCHODNÁ PREDAJŇA BILLA RAČIANSKA UL., BRATISLAVA SO.08.2.3 DAŽDOVÁ KANALIZÁCIA						MIERKA 1:25			
OBJEKT								FORMÁT 6 xA4			
								ZÁK. ČÍSLO 120811			
ARCH. ČÍSLO		OBSAH VÝKRESU Vsakovacie bloky Rigo Fill						PROFESIA ZDRAVOTECHNIKA		POR. Č. 05	