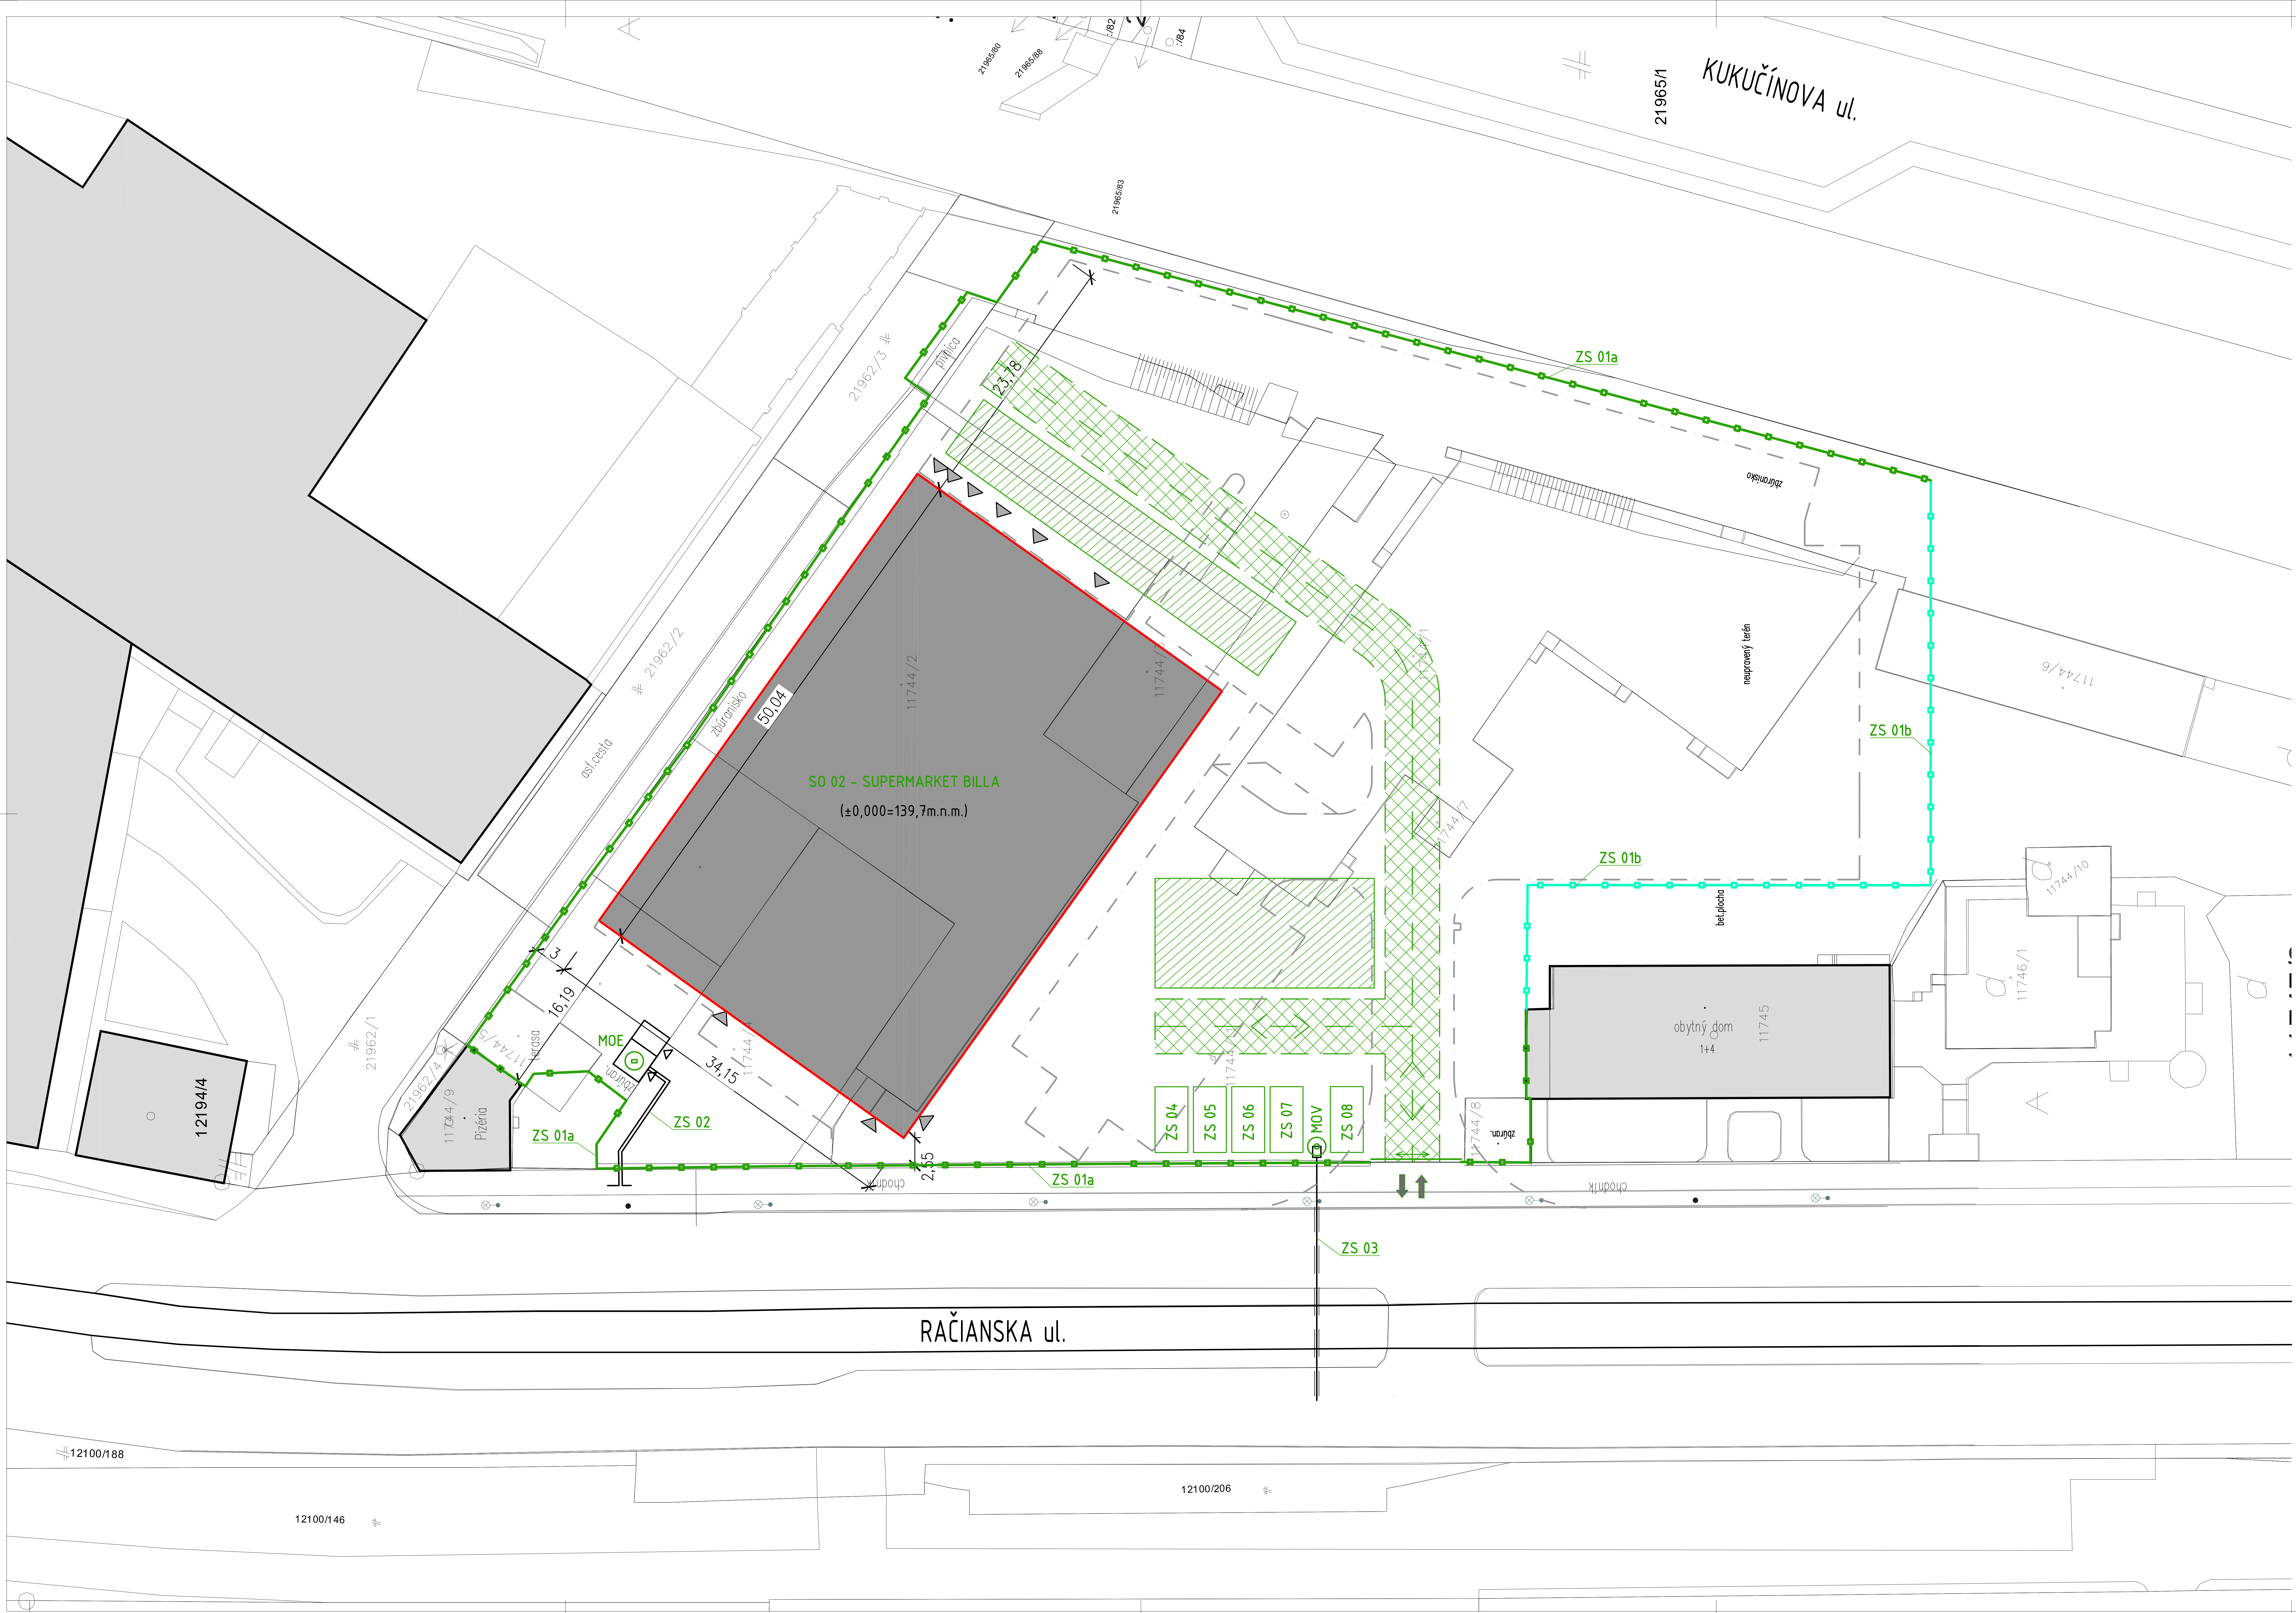

LEGENDA POV:

OBJEKTOVÁ SÚSTAVA ZS

ZS 01a	TORZÁ MUROVANÝCH STIEN ASANOVANÝCH OBJEKTOV PLNIACE FUNKCIU STAVENISKOVÉHO OPLOTENIA
ZS 01b	OPLOTENIE
ZS 02	SO 07 ELEKTROPRÍPOJKA NN
ZS 03	SO 03 VODOVODNÁ PRÍPOJKA
ZS 04	KANCELÁRIA
ZS 05	PRÍRUČNÝ SKLAD
ZS 06	ŠATNE
ZS 07	UMÝVAREŇ
ZS 08	WC
⊙ MOV	MIESTO ODBERU VODY
⊙ MOE	MIESTO ODBERU EL. ENERGIE
⬇⬆	VÝJAZD A VJAZD NA STAVENISKO
■	SO 01 - SUPERMARKETT BILLA
▨	SKLADOVÁ PLOCHA 200+210m2
▩	STAVENISKOVÁ KOMUNIKÁCIA

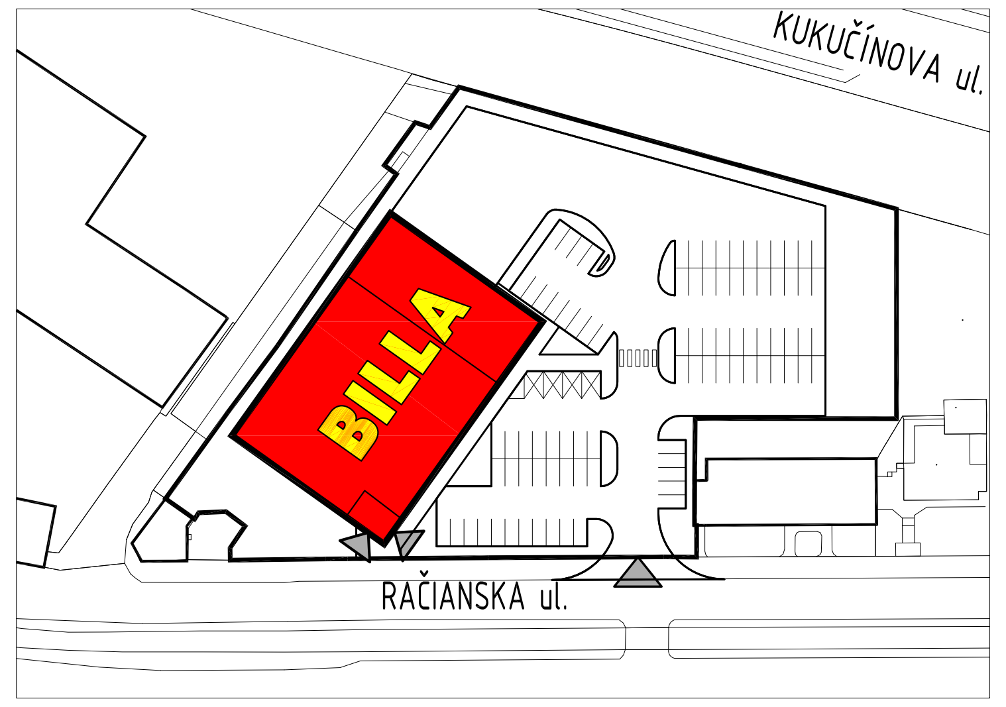

POZNÁMKA: ZHOTOVITEĽ STAVBY PRED ZAHÁJENÍM REALIZÁCIE VYPRACUJE DODÁVATEĽSKÝ PROJEKT ORGANIZÁCIE VÝSTAVBY A PREDLOŽÍ NA SCHVÁLENIE.

±0,000=139,7m.n.m. B.p.v.

VYPRACOVAL	PROJEKTOVAL	ZODP. RIEŠITEL	H.I.P.	PORTIK spol. s r.o. TRNAVSKÁ CESTA 102, 821 01 BRATISLAVA		
Ing. Juraj Zajac	Ing. Richard Takáč	Ing. Pavol Skovajsa	Ing. Pavol Fabian			
STAVEBNÍK:	BILLA REALITY s.r.o., Bajkalská 19/A, P.O.Box 57, 821 02 Bratislava			STUPEŇ	RPD	PARÉ Č.
MIESTO STAVBY:	Račianska ul., Bratislava			DÁTUM	27/08/2012	
NÁZOV STAVBY	MALOOBCHODNÁ PREDAJŇA BILLA RAČIANSKA UL., BRATISLAVA			MIERKA	1:250	
				FORMÁT	10 xA4	
OBJEKT	F - PROJEKT ORGANIZÁCIE VÝSTAVBY			ZÁK. ČÍSLO	120811	
ARCH. ČÍSLO	OBSAH VÝKRESU SITUÁCIA POV			PROFESIA ARCHITEKTÚRA		POR. Č. 01