



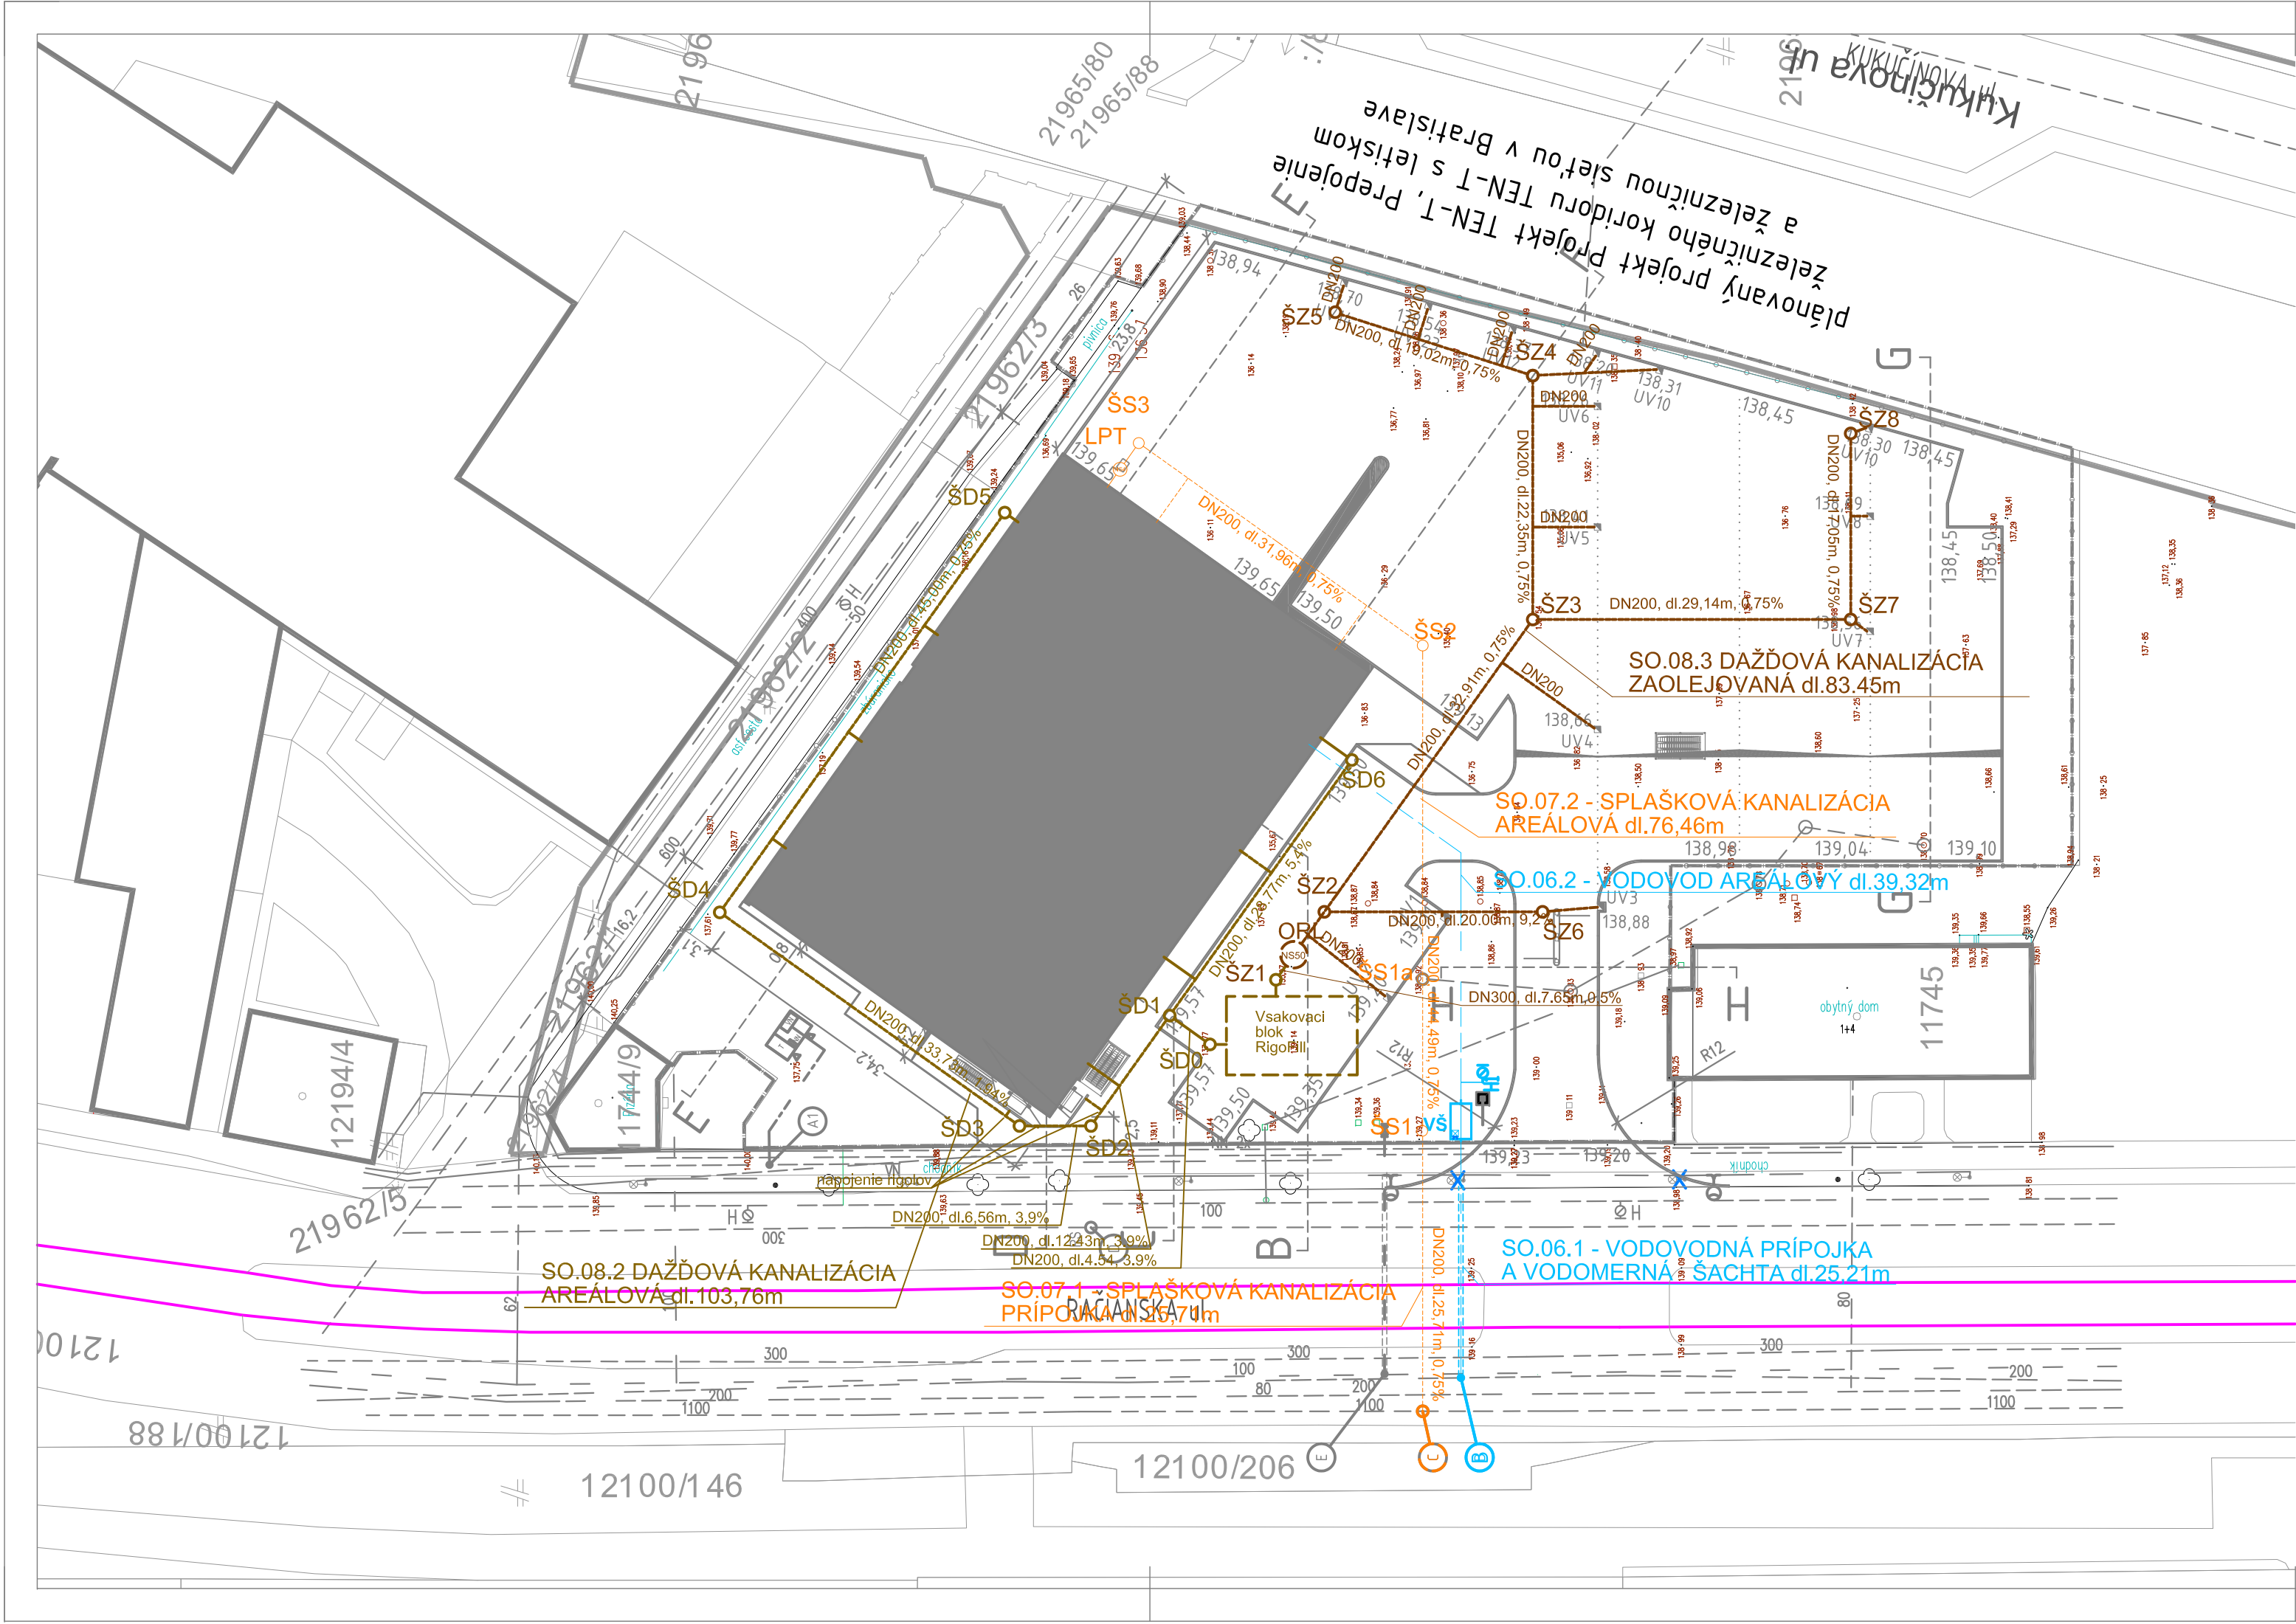

LEGENDA :

EXISTUJÚCIE INŽINIERSKÉ SIEŤE :

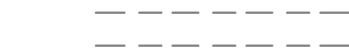


VEREJNÁ KANALIZÁCIA SPLAŠKOVÁ
VEREJNÁ KANALIZÁCIA DAŽDOVÁ

NAVROVANÉ STAVEBNÉ OBJEKTY A INŽINIERSKÉ SIEŤE, BODY NÁPOJENIA:



VODOMERNÁ ŠACHTA S VODOMEROM
VODOVODNÁ PRÍPOJKA A VODOMERNÁ ŠACHTA
HYDRANT NADZEMNÝ DN150
VODOVOD AREÁLOVÝ

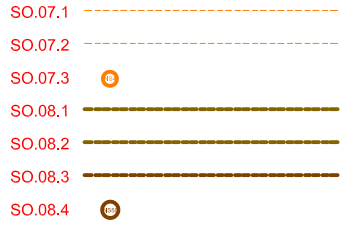


SPLAŠKOVÁ KANALIZÁCIA - PRÍPOJKA
SPLAŠKOVÁ KANALIZÁCIA AREÁLOVÁ
LAPAČ TUKOV
DAŽDOVÁ KANALIZÁCIA - PRÍPOJKA
DAŽDOVÁ KANALIZÁCIA AREÁLOVÁ
DAŽDOVÁ KANALIZÁCIA AREÁLOVÁ ZAOLEJOVANÁ
ODLUČOVAC ROPNÝCH LÁTKOV

EXISTUJÚCIE INŽINIERSKÉ SIEŤE - AREÁLOVÉ:



EXISTUJÚCA / STÁVAJÚCA VODOVODNÁ PRÍPOJKA PRE BYTOVÝ DOM p.č.11745
EXISTUJÚCA / STÁVAJÚCA AREÁLOVÁ KANALIZÁCIA
RÚBEVNÉ VETVY AREÁLOVEJ KANALIZÁCIE

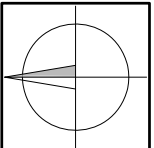

2			
1			
0			
Číslo revízie	Dátum	Dôvod	Meno

±0,000=139,7m.n.m. B.p.v.

VYPRACOVAL		PROJEKTOVAL		ZODP. RIEŠITEL		H.I.P.		PORTIK spol. s r.o. 					
Ing. Michal Lopatka		Ing. Michal Lopatka		Ing. Michal Lopatka		Ing. Pavol Fabian		TRNAVSKÁ CESTA 102, 821 01 BRATISLAVA					
STAVEBNÍK:				BILLA REALITY s.r.o., Bajkalská 19/A, P.O.Box 57, 821 02 Bratislava				STUPEŇ		RPD		PARÉ Č.	
MIESTO STAVBY:				Račianska ul., Bratislava				DÁTUM		27/08/2012			
NÁZOV STAVBY				MALOOBCHODNÁ PREDAJŇA BILLA RAČIANSKA UL., BRATISLAVA SO.08.1,2,3,4 DAŽĎOVÁ KANALIZÁCIA				MIERKA		1:250			
OBJEKT								FORMÁT		8 xA4			
								ZÁK. ČÍSLO		120811			
ARCH. ČÍSLO		OBSAH VÝKRESU						PROFESIA				POR. Č.	
		SITUÁCIA						ZDRAVOTECHNIKA				1	