



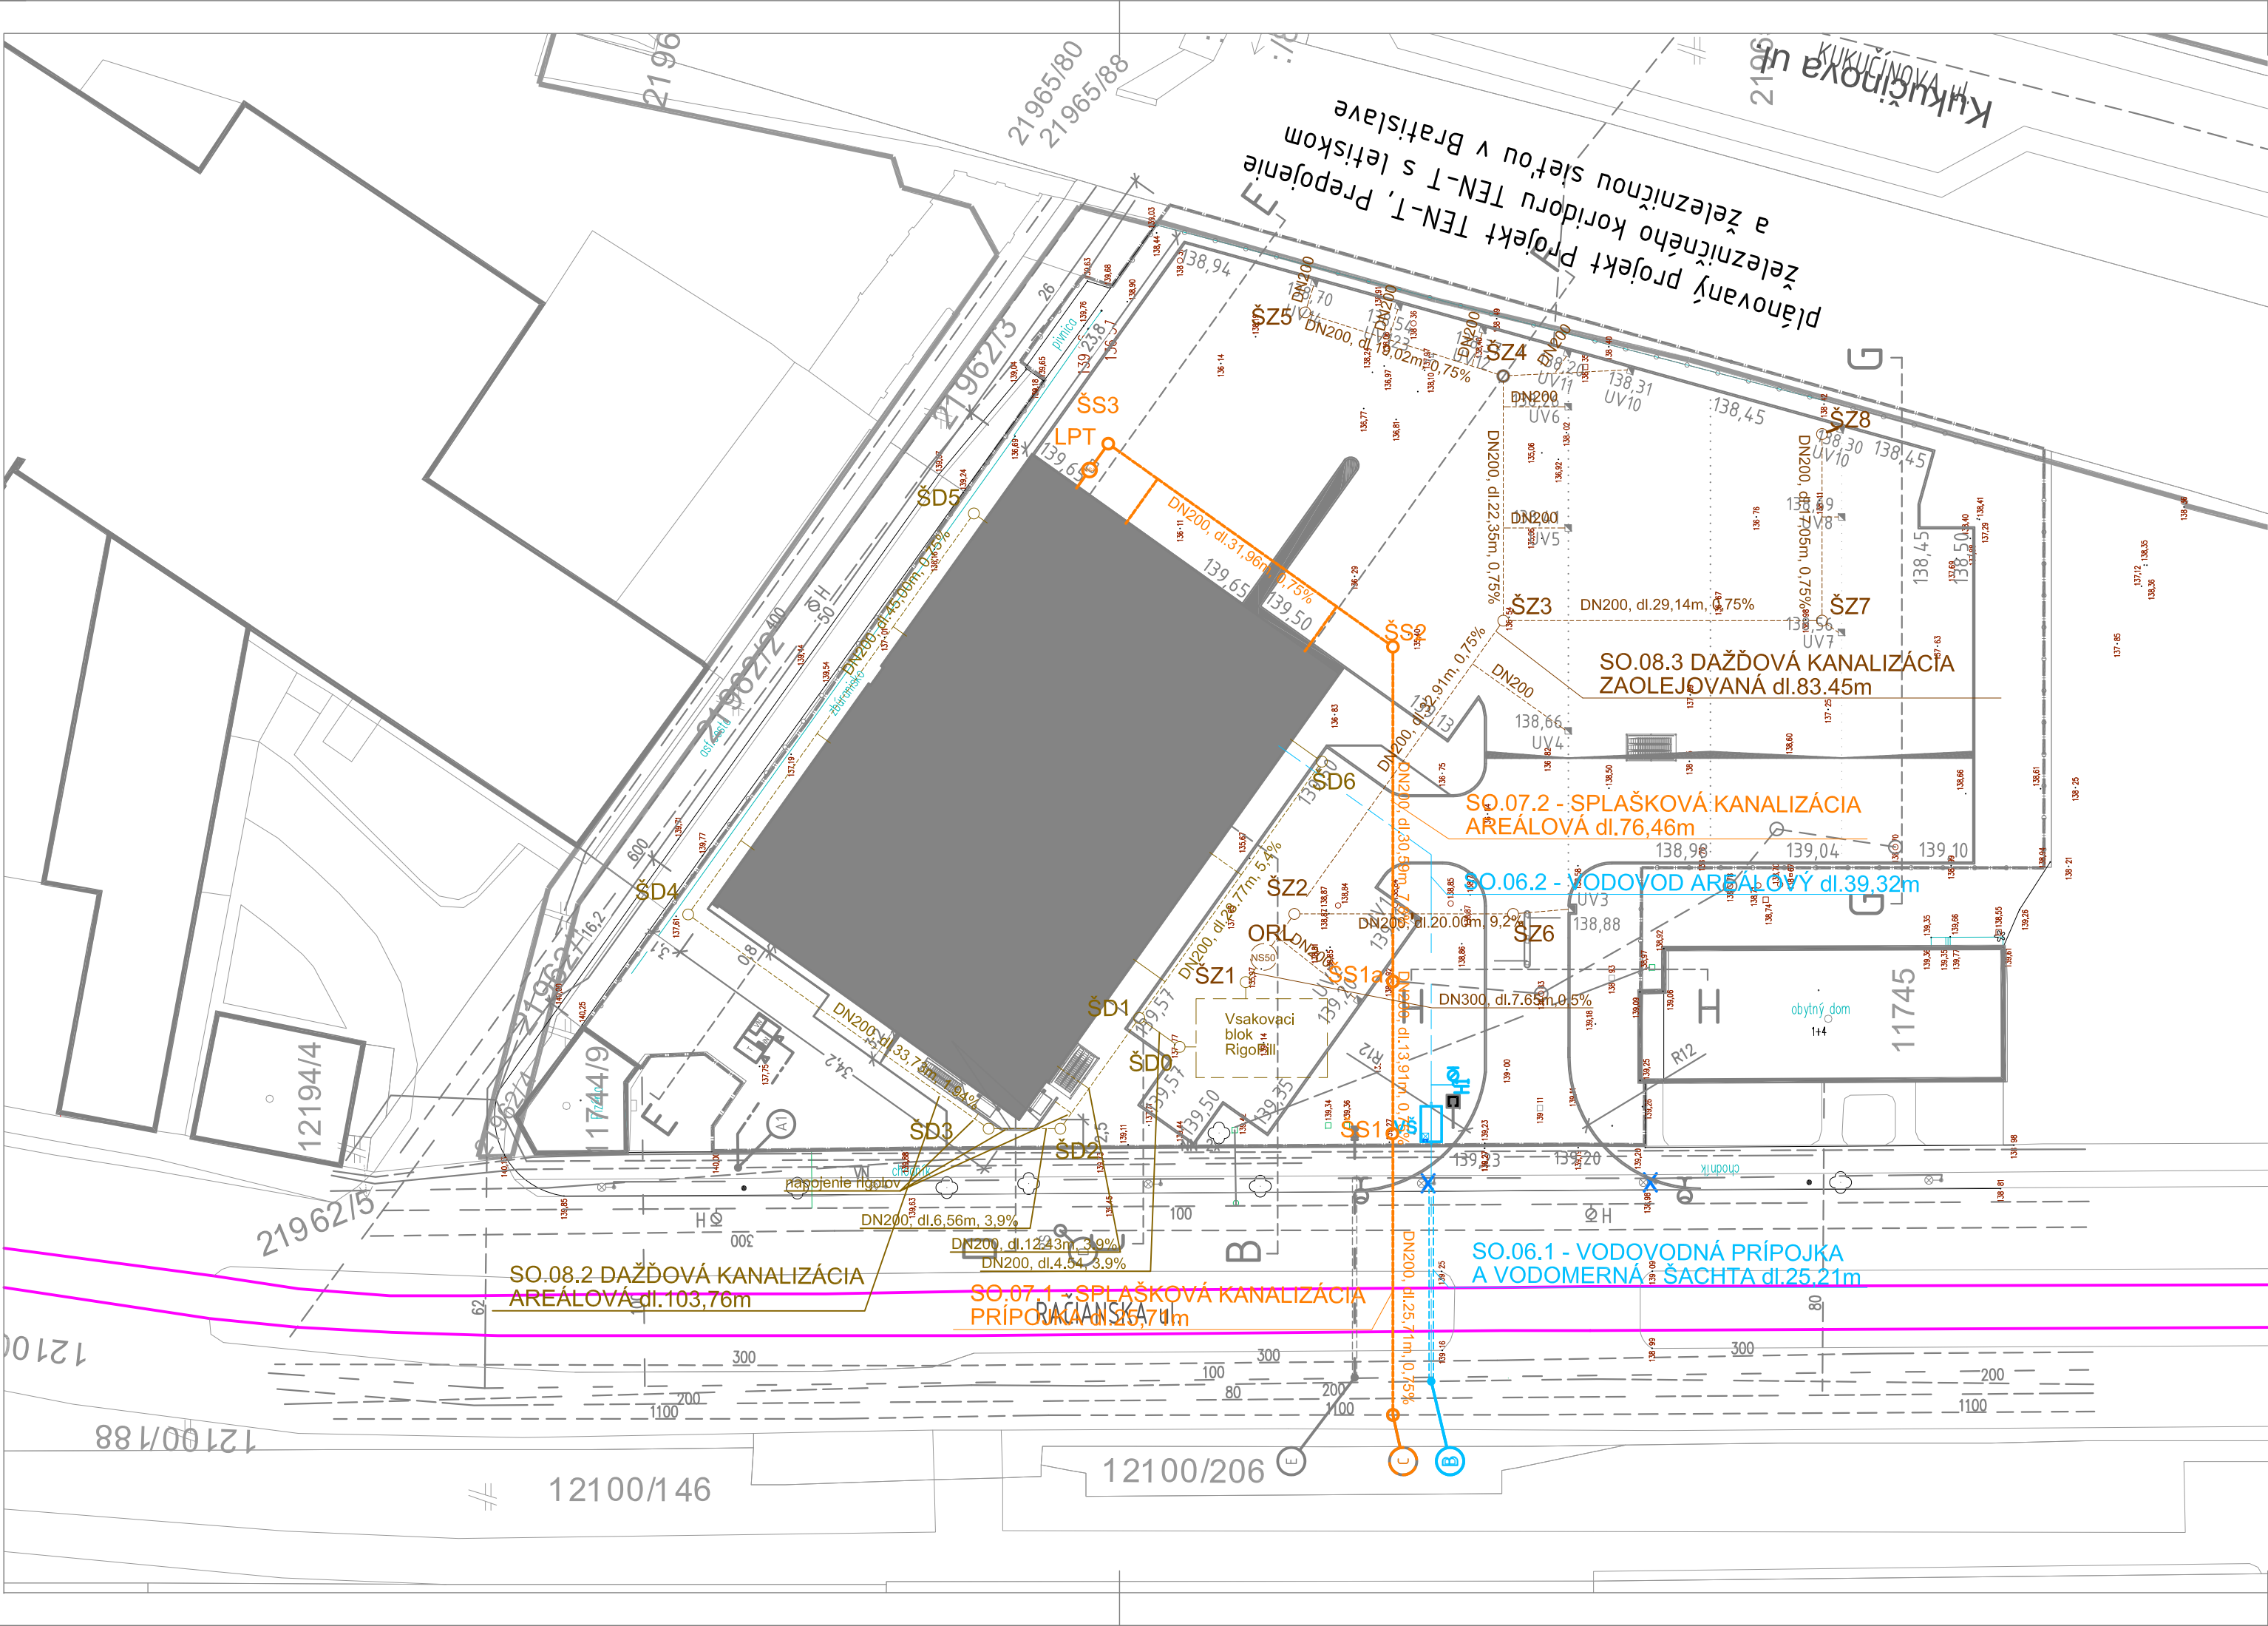

LEGENDA :

EXISTUJÚCE INŽINIERSKE SIETE :

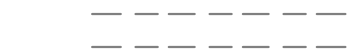


VEREJNÁ KANALIZÁCIA - SPLAŠKOVÁ
VEREJNÁ KANALIZÁCIA - DAŽĎOVÁ

NAVROVANÉ STAVEBNÉ OBJEKTY A INŽINIERSKE SIETE, BODY NÁPOJENIA:



VODOMERNÁ ŠACHTA S VODOMEROM
VODOVODNÁ PRÍPOJKA A VODOMERNÁ ŠACHTA
HYDRANT NADZEMNÝ DN150
VODOVOD AREÁLOVÝ

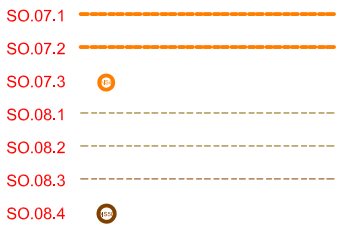

SPLAŠKOVÁ KANALIZÁCIA - PRÍPOJKA
SPLAŠKOVÁ KANALIZÁCIA AREÁLOVÁ
LAPAC TUKOV
DAŽĎOVÁ KANALIZÁCIA - PRÍPOJKA
DAŽĎOVÁ KANALIZÁCIA AREÁLOVÁ
DAŽĎOVÁ KANALIZÁCIA AREÁLOVÁ ZAOLEJOVANÁ
ODLUČOVAC ROPNÝCH LÁTKOV

EXISTUJÚCE INŽINIERSKE SIETE - AREÁLOVÉ:



EXISTUJÚCA / STÁVAJÚCA VODOVODNÁ PRÍPOJKA PŘE BYTOVÝ DOM P.Č.11745
EXISTUJÚCA / STÁVAJÚCA AREÁLOVÁ KANALIZÁCIA
RÚŠENÉ VETVY AREÁLOVEJ KANALIZÁCIE

2			
1			
0			
Číslo revízie	Dátum	Dôvod	Meno

±0,000=139,7m.n.m. B.p.v.

VYPRACOVAL	PROJEKTOVAL	ZODP. RIŠITEL	H.I.P.	PORTIK spol.s r.o. TRNAVSKÁ CESTA 102, 821 01 BRATISLAVA		
Ing. Michal Lopatka	Ing. Michal Lopatka	Ing. Michal Lopatka	Ing. Pavol Fabian			
STAVEBNÍK:	BILLA REALITY s.r.o., Bajkalská 19/A, P.O.Box 57, 821 02 Bratislava			STUPEŇ	RPD	PARÉ Č.
MIESTO STAVBY:	Račianska ul., Bratislava			DÁTUM	27/08/2012	
NÁZOV STAVBY	MALOOBCHODNÁ PREDAJŇA BILLA RAČIANSKA UL., BRATISLAVA SO.07.1,2 - SPLAŠKOVÁ KANALIZÁCIA			MIERKA	1:250	
OBJEKT				FORMÁT	8 x A4	POR. Č.
ARCH. ČÍSLO				ZÁK. ČÍSLO	120811	
OBSAH VÝKRESU		SITUÁCIA		PROFESIA	ZDRAVOTECHNIKA	1