

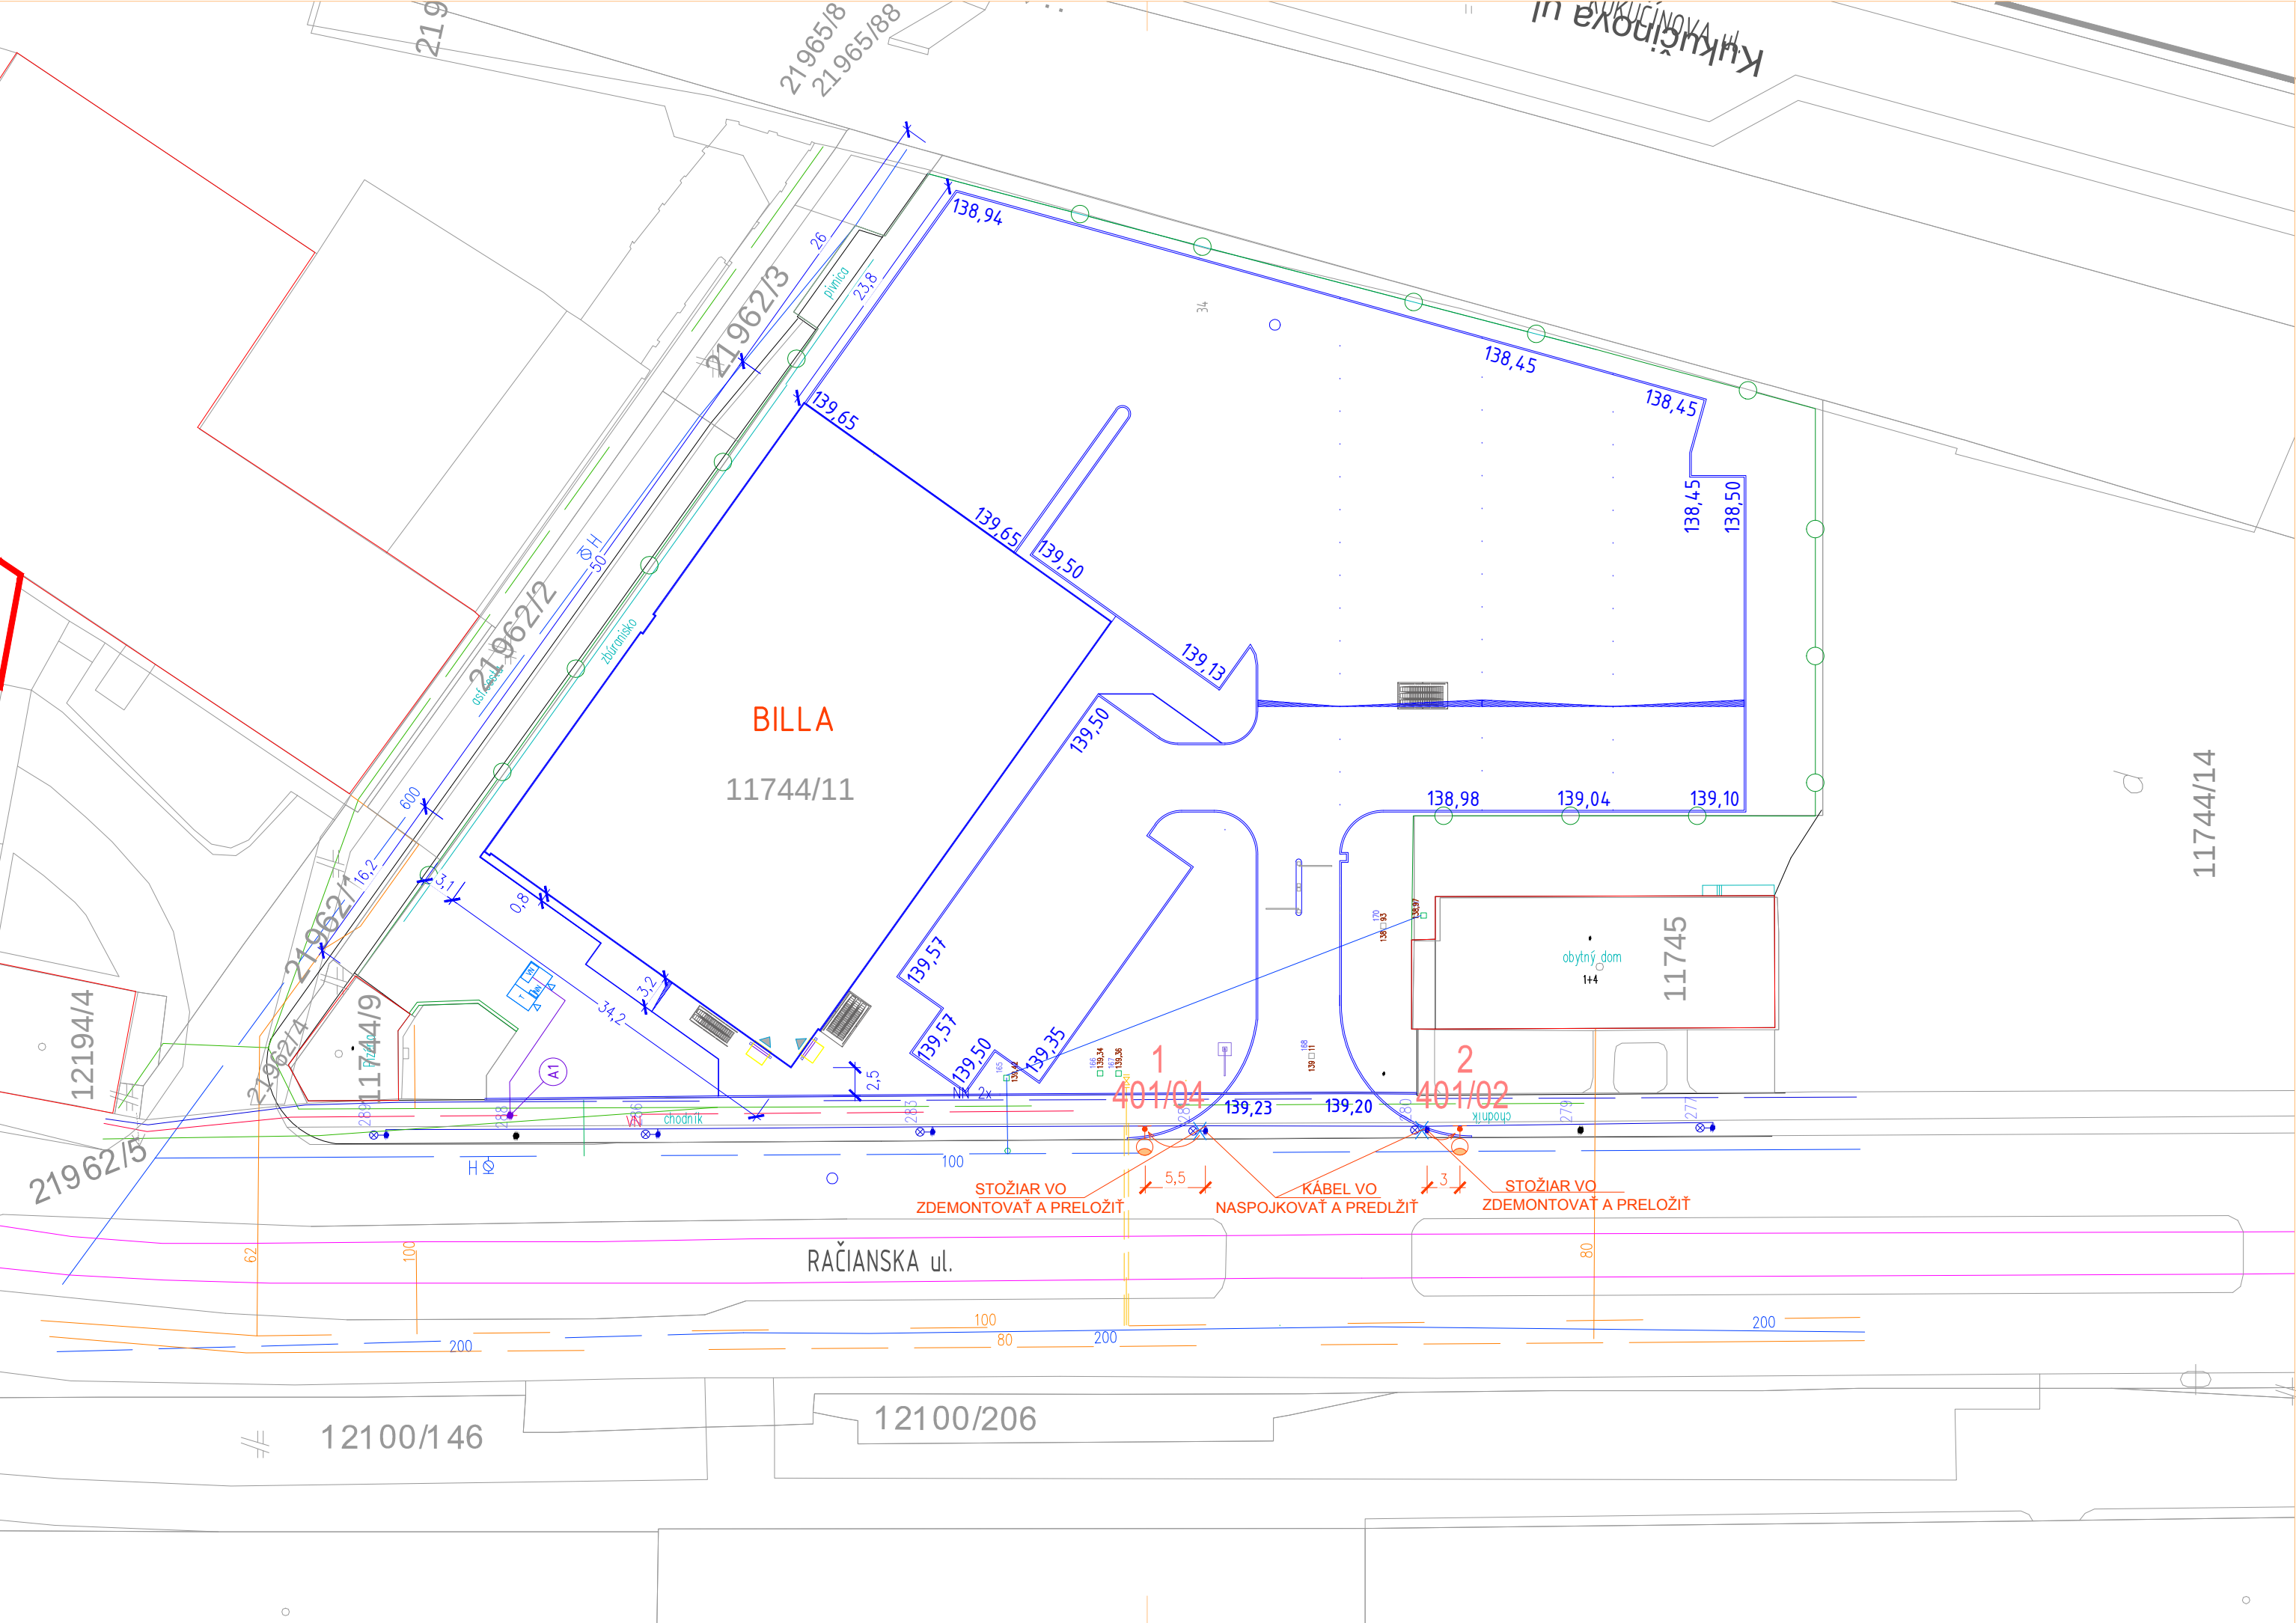


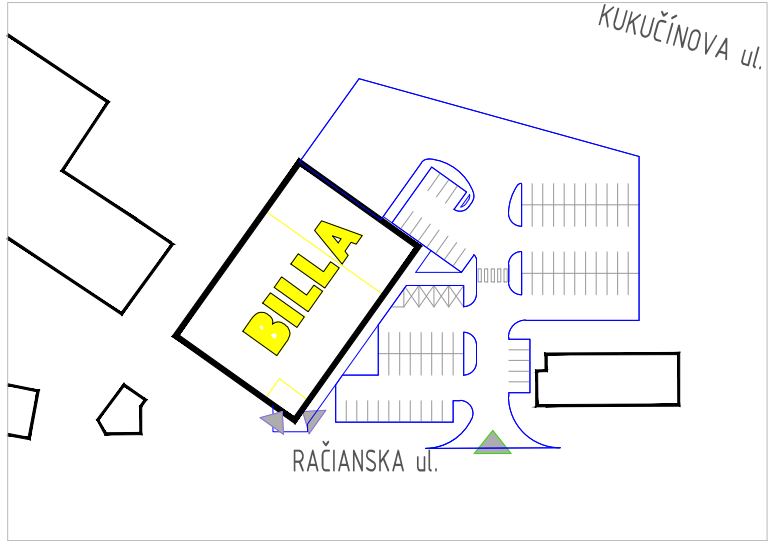

NAP.SÚSTAVA: 3+PEN, AC, 50Hz, 230/400V, TN-C
II.napätové pásmo pre str.napätie v zmysle STN 33 0110
OCHRANA PRED ÚRAZOM EL.PRÚDOM PRI PORUČHE:
PODĽA STN IEC 61140, STN 33 2000-4-41:2007
OCHRANA PRED DOTÝKOM ŽIVÝCH ČASŤÍ, ALEBO ZÁKL. OCHRANA
A.1 - OCHRANA IZOLOVANÍM ŽIVÝCH ČASŤÍ
A.2 - OCHRANA ZÁBRANAMI, ALEBO KRYTMI
OCHRANA PRED DOTÝKOM NEŽIVÝCH ČASŤÍ, ALEBO PRI PORUČHE
411.3.2 - OCHRANA SAMOČINNÝM ODPOJENÍM NAPÁJANIA
413.2 - OCHRANA POUŽÍTÍM ZARIADENÍ TRIEDY OCHRANY II.

SVIETIDLÁ VO SÚ UPEVNENÉ NA KOMBINOVANÝCH TRAKČNÝCH
STOŽIAROCH. PREKLÁDKA VO MUSÍ BYŤ VYKONANÁ V SÚČINNOSTI
S PREKLÁDKOU PREVESOU PRE ZÁVESY TROLEJOVÉHO VEDENIA.
PRED ZAHÁJENÍM VÝKOPOVÝCH PRÁČ MUSIA BYŤ VYTÝČENÉ VŠETKY PODZEMNÉ SIETE
ZEMNÉ PRÁČE SA MUSIA VYKONÁVAŤ RUČNE

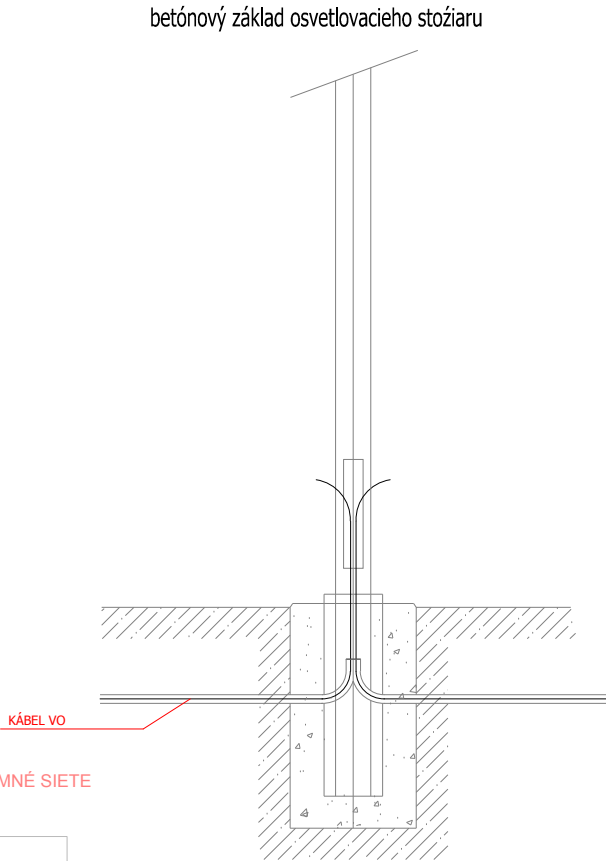

2 1 0	27/08/2012	1.expedícia	Ing. HORŇÁK
Číslo revízie	Dátum	Popis zmeny	Vypracoval

VYPRACOVAL Ing. Horňák	PROJEKTOVAL Ing. Horňák	ZODP. RIEŠITEL Ing. Horňák	H.I.P. Ing. Pavol Fabian	PORTIK spol. s r.o. TRNAVSKÁ CESTA 102, 821 01 BRATISLAVA		
STAVEBNÍK: BILLA reality s.r.o., Bajkalská 19/A, P.O.Box 57, 821 06 Bratislava				STUPEŇ	RPD	PARÉ Č.
MIESTO STAVBY: Bratislava, k.ú. Nové Mesto, p.č. 11744/11, Račianska ulica				DÁTUM	27/08/2012	
NÁZOV STAVBY MALOOBCHODNÁ PREDAJŇA BILLA Račianska ulica, Bratislava				MIERKA	1:500	
OBJEKT S0.11 – PRELOŽKA VEREJNÉHO OSVETLENIA				FORMÁT	3 x A4	
ARCH. ČÍSLO				ZÁK. ČÍSLO	120811	POR. Č. EL01
OBSAH VÝKRESU SITUÁCIA				PROFESIA ELEKTRO		