


RAČIANSKA ul.

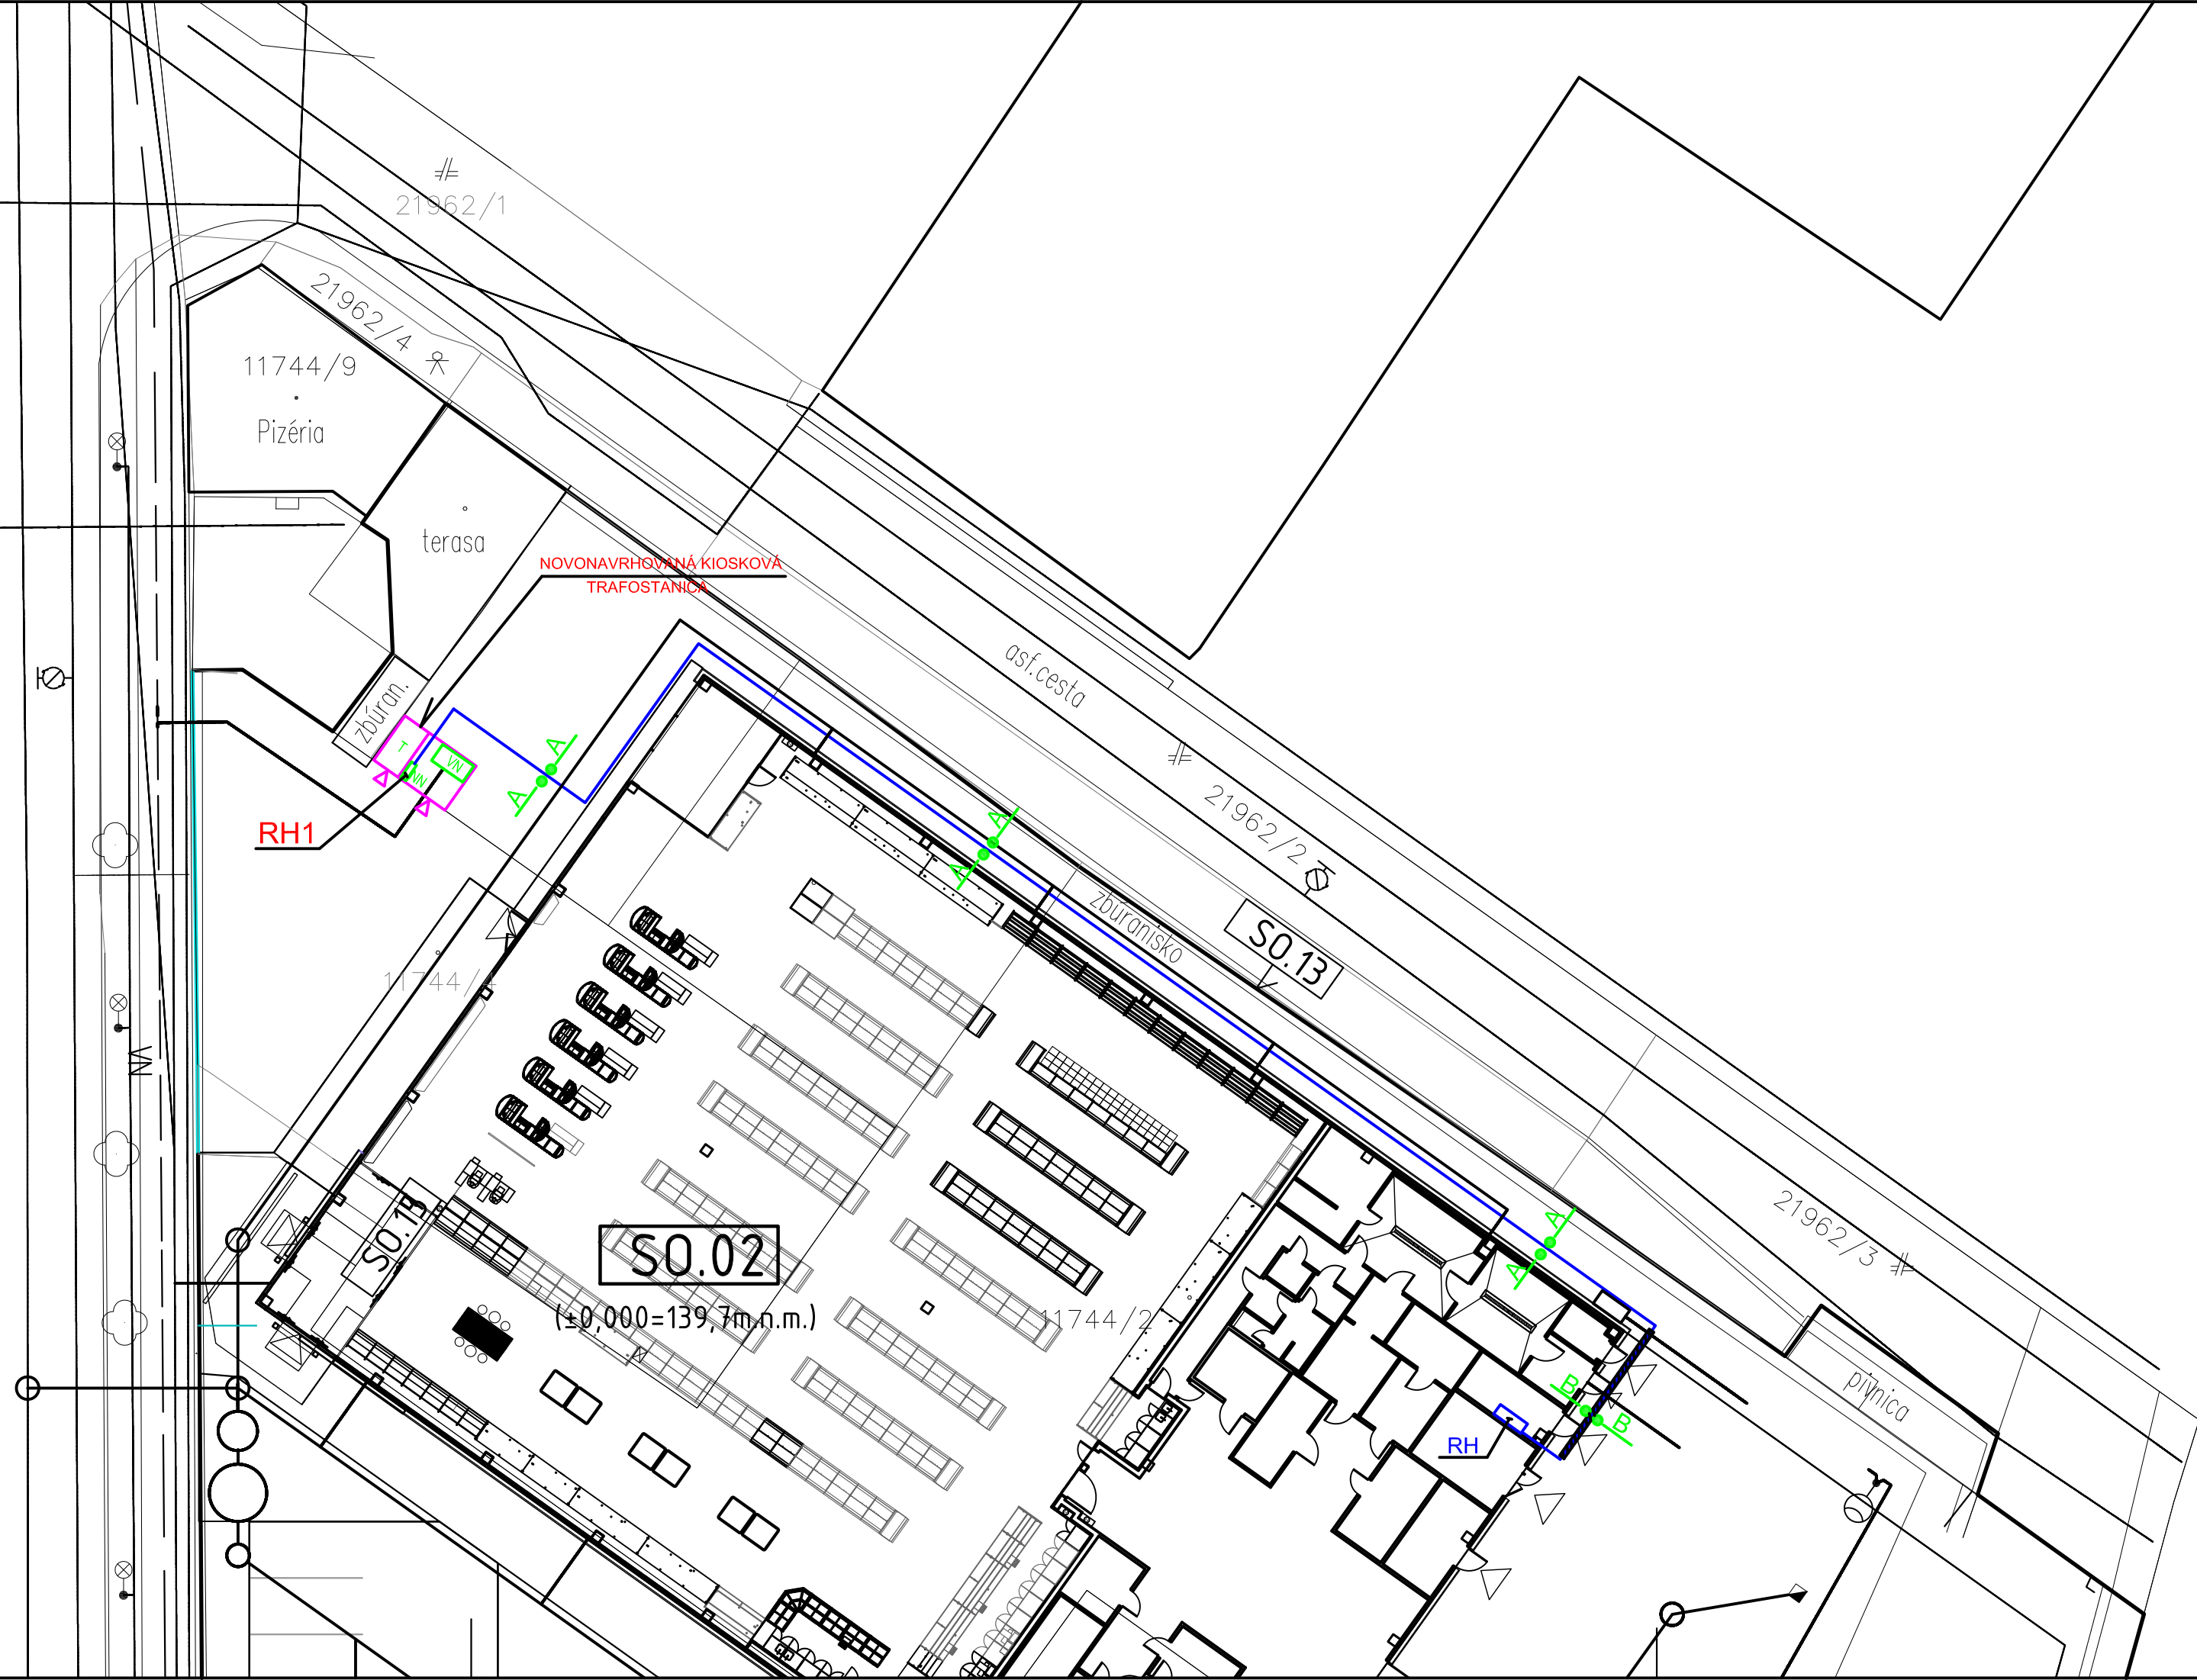

3 PEN str. 400/230 V/TN-C

OCHRANA PRED ÚRAZOM EL. PRÚDOM :

ŽIVÉ ČASTI – IZOLOVANIM, ZABRANOU ALEBO KRYTOM,  
PREKÁŽKAMI, UMIESTNENIM MIMO DOSAH  
NEŽIVÉ ČASTI – SAMOČINNÝM ODPOJ. OD ZDROJA NAPÁJANIA  
– DOPLNKOVÝM POSPAJANIM

### LEGENDA

- NOVONAVRHOVANÝ KÁBLOVÝ ROZVOD NN V ZEMI V PIESKOVOM LOŽKU
- NOVONAVRHOVANÝ KÁBLOVÝ ROZVOD NN V ZEMI V CHRÁNIČKE
- RH1 Hlavný rozvádzač NN TRANSF. STANICE
- RH Hlavný rozvádzač NN OBJEKTU

### POZNÁMKA

- CELKOVÝ SCHÉMU ZAPOJENIA NN ROZVODU – VIĎ VÝKRES č. 3 I
- ROZV. RH1 – SÚČASŤ SO.04 TRAFOSTANICA, RH – SÚČASŤ SO.02.
- ULOŽENIE KÁBLOV NN MUSÍ BYŤ V SÚLADE S STN 332000-5-52 A 736005 !!!

±0,000=139,7m.n.m.  
B.p.v.

|   |  |                                         |  |                                    |  |                             |  |   |            |                         |
|---|--|-----------------------------------------|--|------------------------------------|--|-----------------------------|--|---|------------|-------------------------|
| VYPRACOVAL<br>Ing. Martin Izák                                                                                  |  | PROJEKTOVAL<br>Ing. Martin Izák         |  | ZODP. RIEŠITEL<br>Ing. Martin Izák |  | H.I.P.<br>Ing. Pavol Fabian |  | <div>PORTIK</div> <div>spol.s.r.o.</div> <div>TRNAVSKÁ CESTA 102, 821 01 BRATISLAVA</div> <div></div> |            |                         |
| STAVEBNÍK: BILLA REALITY s.r.o., Bajkalská 19/A, P.O.Box 57, 821 02 Bratislava                                  |  |                                         |  |                                    |  |                             |  | STUPEŇ   | RP         | PARÉ Č.                 |
| MIESTO STAVBY: Bratislava, k.ú. Nové Mesto, p.č. 11744/11 Račianská ulica                                       |  |                                         |  |                                    |  |                             |  | DÁTUM   | 27/08/2012 |                         |
| NÁZOV STAVBY<br><div>MALOOBCHODNÁ PREDAJŇA BILLA<br/>RAČIANSKA UL., BRATISLAVA<br/>05 PRÍPOJKA ELEKTRO NN</div> |  |                                         |  |                                    |  |                             |  | MIERKA   | 1:250      |                         |
|   |  |                                         |  |                                    |  |                             |  | FORMÁT   | 4 xA4      |                         |
|   |  |                                         |  |                                    |  |                             |  | OBJEKT   |            |                         |
| ARCH. ČÍSLO   |  | OBSAH VÝKRESU<br><div>SITUÁCIA NN</div> |  |                                    |  |                             |  | PROFESIA<br>ELEKTRO   |            | POR. Č.<br><div>2</div> |